

RZUT PIWNIC
SKALA 1:100


POWIERZCHNIA POMOCNICZA

NR	NAZWA	POSADZKA	POW(m2)
0.1	WYMIENNIKOWNIA	GRES	10,0
0.2	WODOMIERZ, HYUDROFOR	GRES	24,3
0.3	MAGAZYN	GRES	30,3
0.4	KOMUNIKACJA	GRES	14,9
0.5	MAGAZYN	POS.CEM.	14,8
0.6	MAGAZYN	POS.CEM.	3,2
0.7	KOMUNIKACJA	POS.CEM.	14,1

RAZEM	111,6
-------	-------

ściana murowana. 50
Izolacja Dysperbit
styropian ekstrudowany 12
folia kubełkowa

WYKONAWSTWO I PROJEKTOWANIE INSTALACJI SANITARNYCH - DANUTA KULESZA 22-100 CHEŁM UL.SIEDLECKA 1/5		EMZET PROJEKT BIURO ARCHITEKTURY MAREK ZAJDEK 22-100 CHEŁM UL.LWOWSKA 51		PW	
TEMAT	PRZEBUDOWA I ROZBUDOWA BUDYNKU DYDAKTYCZNEGO NA BIUROWY				
INWESTOR	ZARZĄD NIERUCHOMOŚCI WOJEWÓDZKICH w LUBLINIE				
ADRES INW.	22-100 CHEŁM, UL.MICKIEWICZA 37, dz.nr 714 obręb 0014 m.Chełm, j.ewid. 066201_1.				
FAZA	PROJEKT WYKONAWCZY				data 29.11 2018
RYSUNEK	RZUT PIWNIC				
BRANŻA	ARCHITEKTURA	UPR.	PODPIS	SKALA	
ARCHITEKT.	mgr inż. arch. MAREK ZAJDEK spec.architektoniczna	823/CH /89		1:100	NR RYS A2
SPR.ARCHIT	mgr inż. arch. TAD. MALINOWSKI spec.architektoniczna	2167/Lb /84			

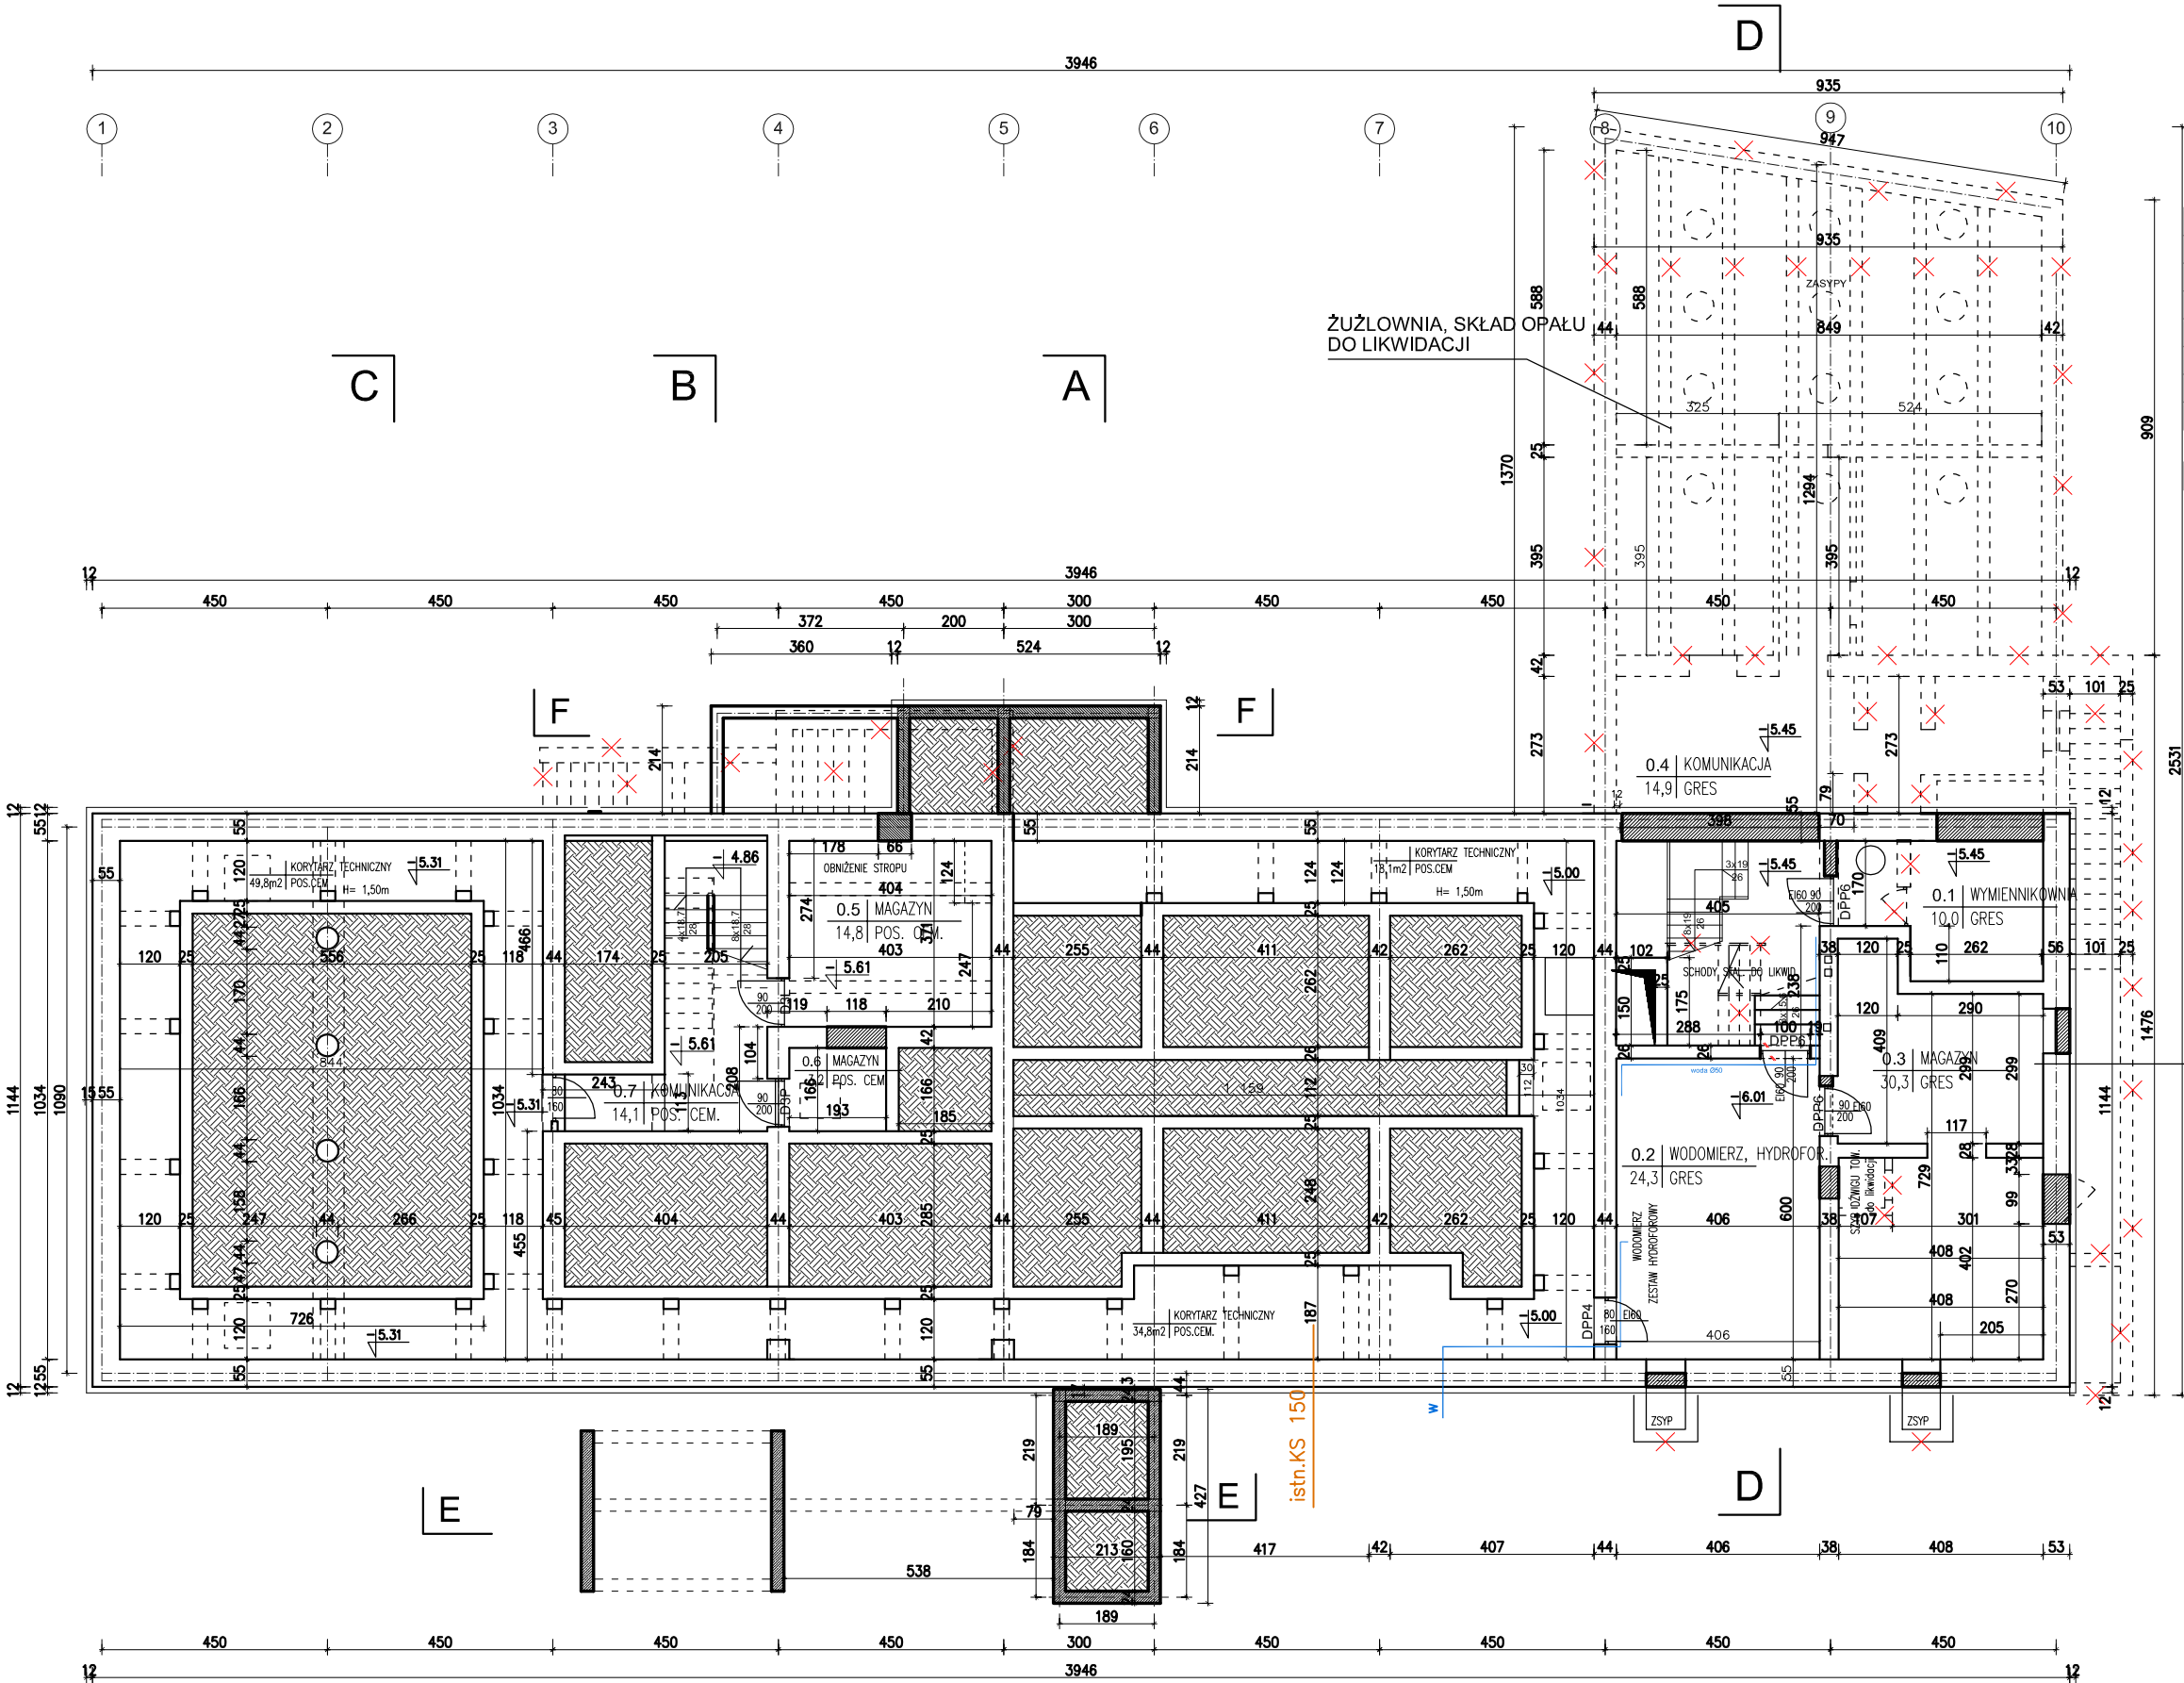

- ELEMENTY PROJEKTOWANE DO ZAMUROWANIA
- ELEMENTY ISTNIEJĄCE DO POZOSTAWIENIA
- EL.ISTN. DO WYBURZENIA
- OCIEPLENIE PROJEKTOWANE
- DRZWI PROJEKTOWANE
- DRZWI DO POZOSTAWIENIA
- DRZWI DO LIKWIDACJI