UBEZ RP
ORU BAN
KEJ ORP
MALAKS

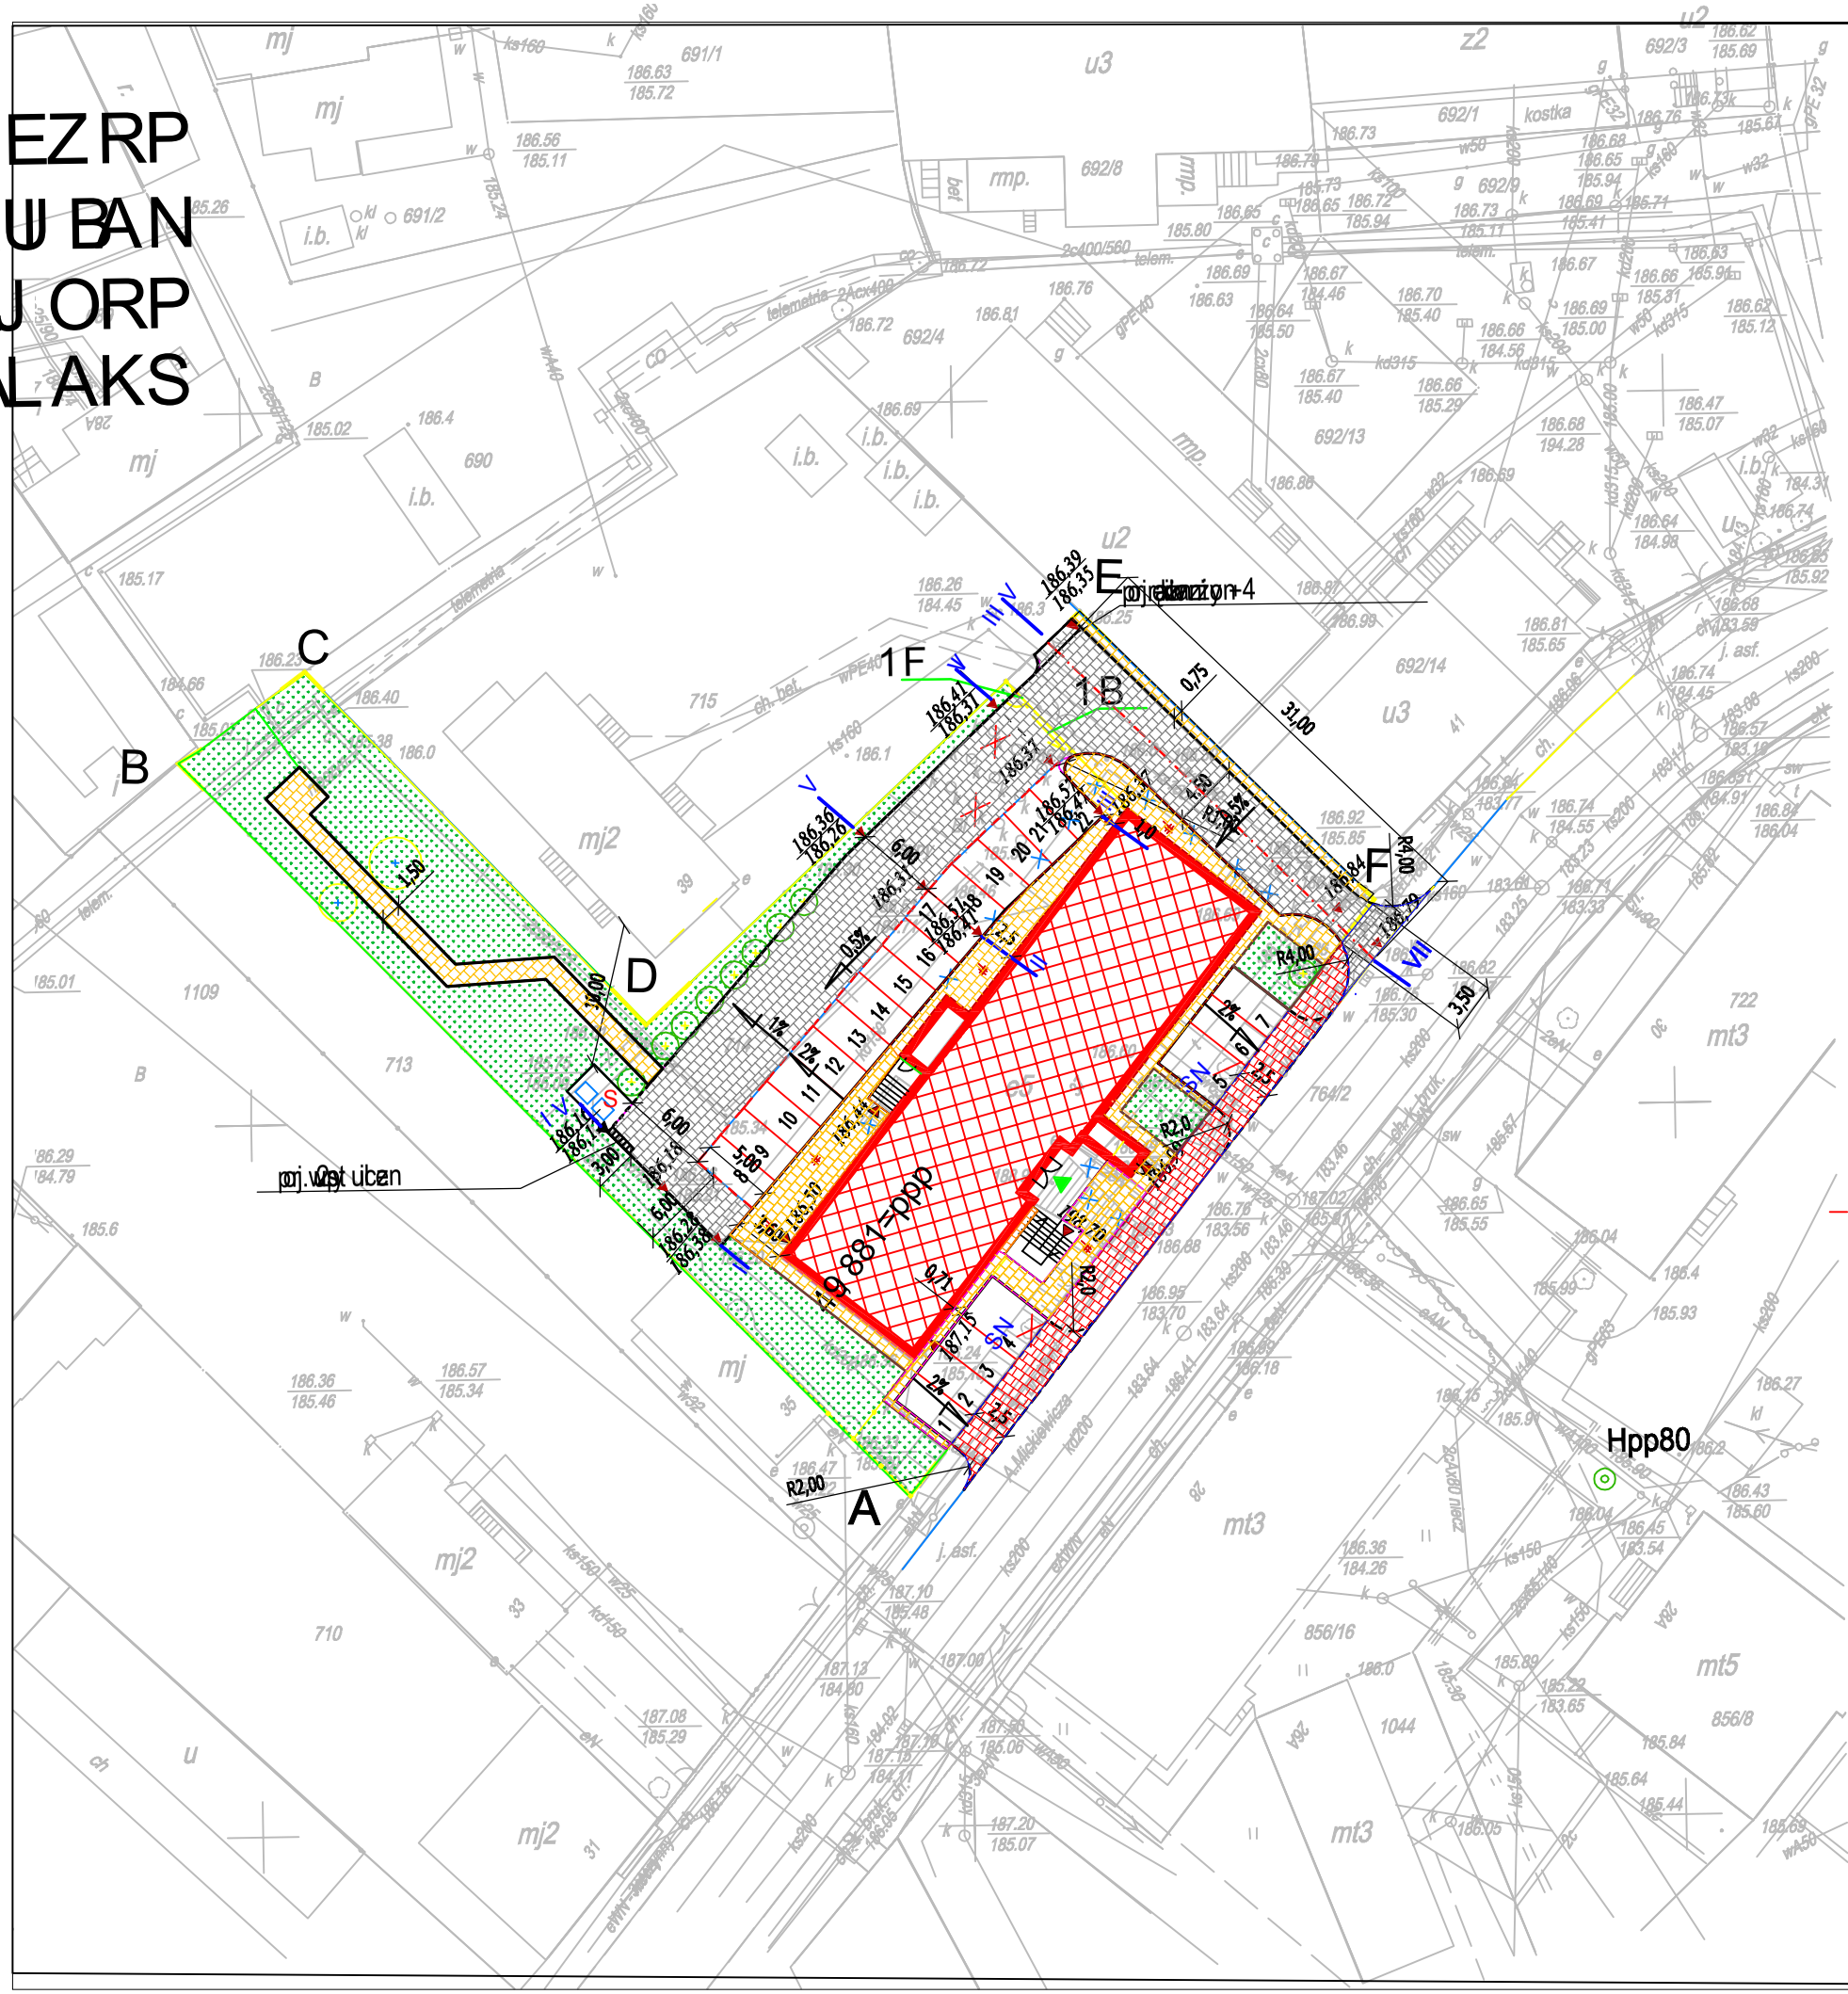

Hpp80 PROJ. HYDRANT PPOŻ.

PROJ. FURTKA I BRAMA PRZESUWNA

- GRANICE WŁASNOŚCI
- BUDYNEK PODLEGAJACY PRZEBUDOWIE
- PROJEKTOWANE OGRODZENIE
- PROJ. FURTKA I BRAMA
- MIEJSCA PARKINGOWE
- MIEJSCE PARKINGOWE DLA OS. NIEP.SPRAWNYCH
- PROJEKTOWANY CHODNIK
- PROJEKTOWANE UTWARDZENIE TERENU
- PROJEKTOWANY KRAWĘŻNIK
- PROJEKTOWANY KRAWĘŻNIK ZANIŻONY
- MIEJSCE KONTENERA NA ODPADKI
- DRZEWA DO USUNIĘCIA
- DRZEWA ISTN. DO POZOSTAWIENIA
- STUDNIA KABLOWA TEL.

WYKONAWSTWO I PROJEKTOWANIE INSTALACJI SANITARNYCH DANUTA KULESZA 22-100 CHEŁM Ul.SIEDLECKA 1/5	EMZET PROJEKT BIURO ARCHITEKTURY MAREK ZAJDEK 22-100 CHEŁM Ul.LWOWSKA 51				PB
	BUDOWA DROGI DOJAZDOWEJ I PARKINGU PRZEBUDOWA BUDYNKU DYDAKTYCZNEGO NA BIUROWY				
					dat 30.11 2018
		UPR.	PODPIS	SKALA	NR RYS 2