

RZUT NISKI PARTER
SKALA 1:100

POWIERZCHNIA UŻYTKOWA


NR	NAZWA	POSADZKA	POW(m2)
1.1	BAREK PRACOWNICZY	GRES	86,8
1.2	DOSTAWA	GRES	7,2
1.3	PRZYGOTOWALNIA	GRES	9,7
1.4	ZMYWALNIA TAC	GRES	7,1
1.5	POM. SOCJALNE	GRES	6,8
1.6	WC PERSONELU	GRES	2,1
1.7	WC MĘSKIE	GRES	3,0
1.8	WC NS + KOBIET	GRES	5,6
1.9	POM. GOSPODARCZE	GRES	1,7
1.10	MONITORING, SERWER	GRES	13,8
1.19	KŁATKA SCHODOWA	GRES	11,6
1.20	KOMUNIKACJA	GRES	36,5
1.23	ŚLUZA GOSPODARCZA	GRES	4,2

RAZEM POW. UŻYTKOWA	203,4
---------------------	-------

POWIERZCHNIA POMOCNICZA

1.11	MAGAZYN	GRES	17,5
1.12	MAGAZYN	GRES	17,0
1.13	MAGAZYN	GRES	16,3
1.14	MAGAZYN	GRES	5,2
1.15	MAGAZYN	GRES	9,6
1.16	MAGAZYN	GRES	6,5
1.17	MAGAZYN	GRES	15,9
1.18	MAGAZYN	GRES	2,4
1.21	KOMUNIKACJA	GRES	25,7
1.22	MASZYNOWNIA DŹWIGU	GRES	3,4

RAZEM POW. POMOCNICZA	119,5
-----------------------	-------

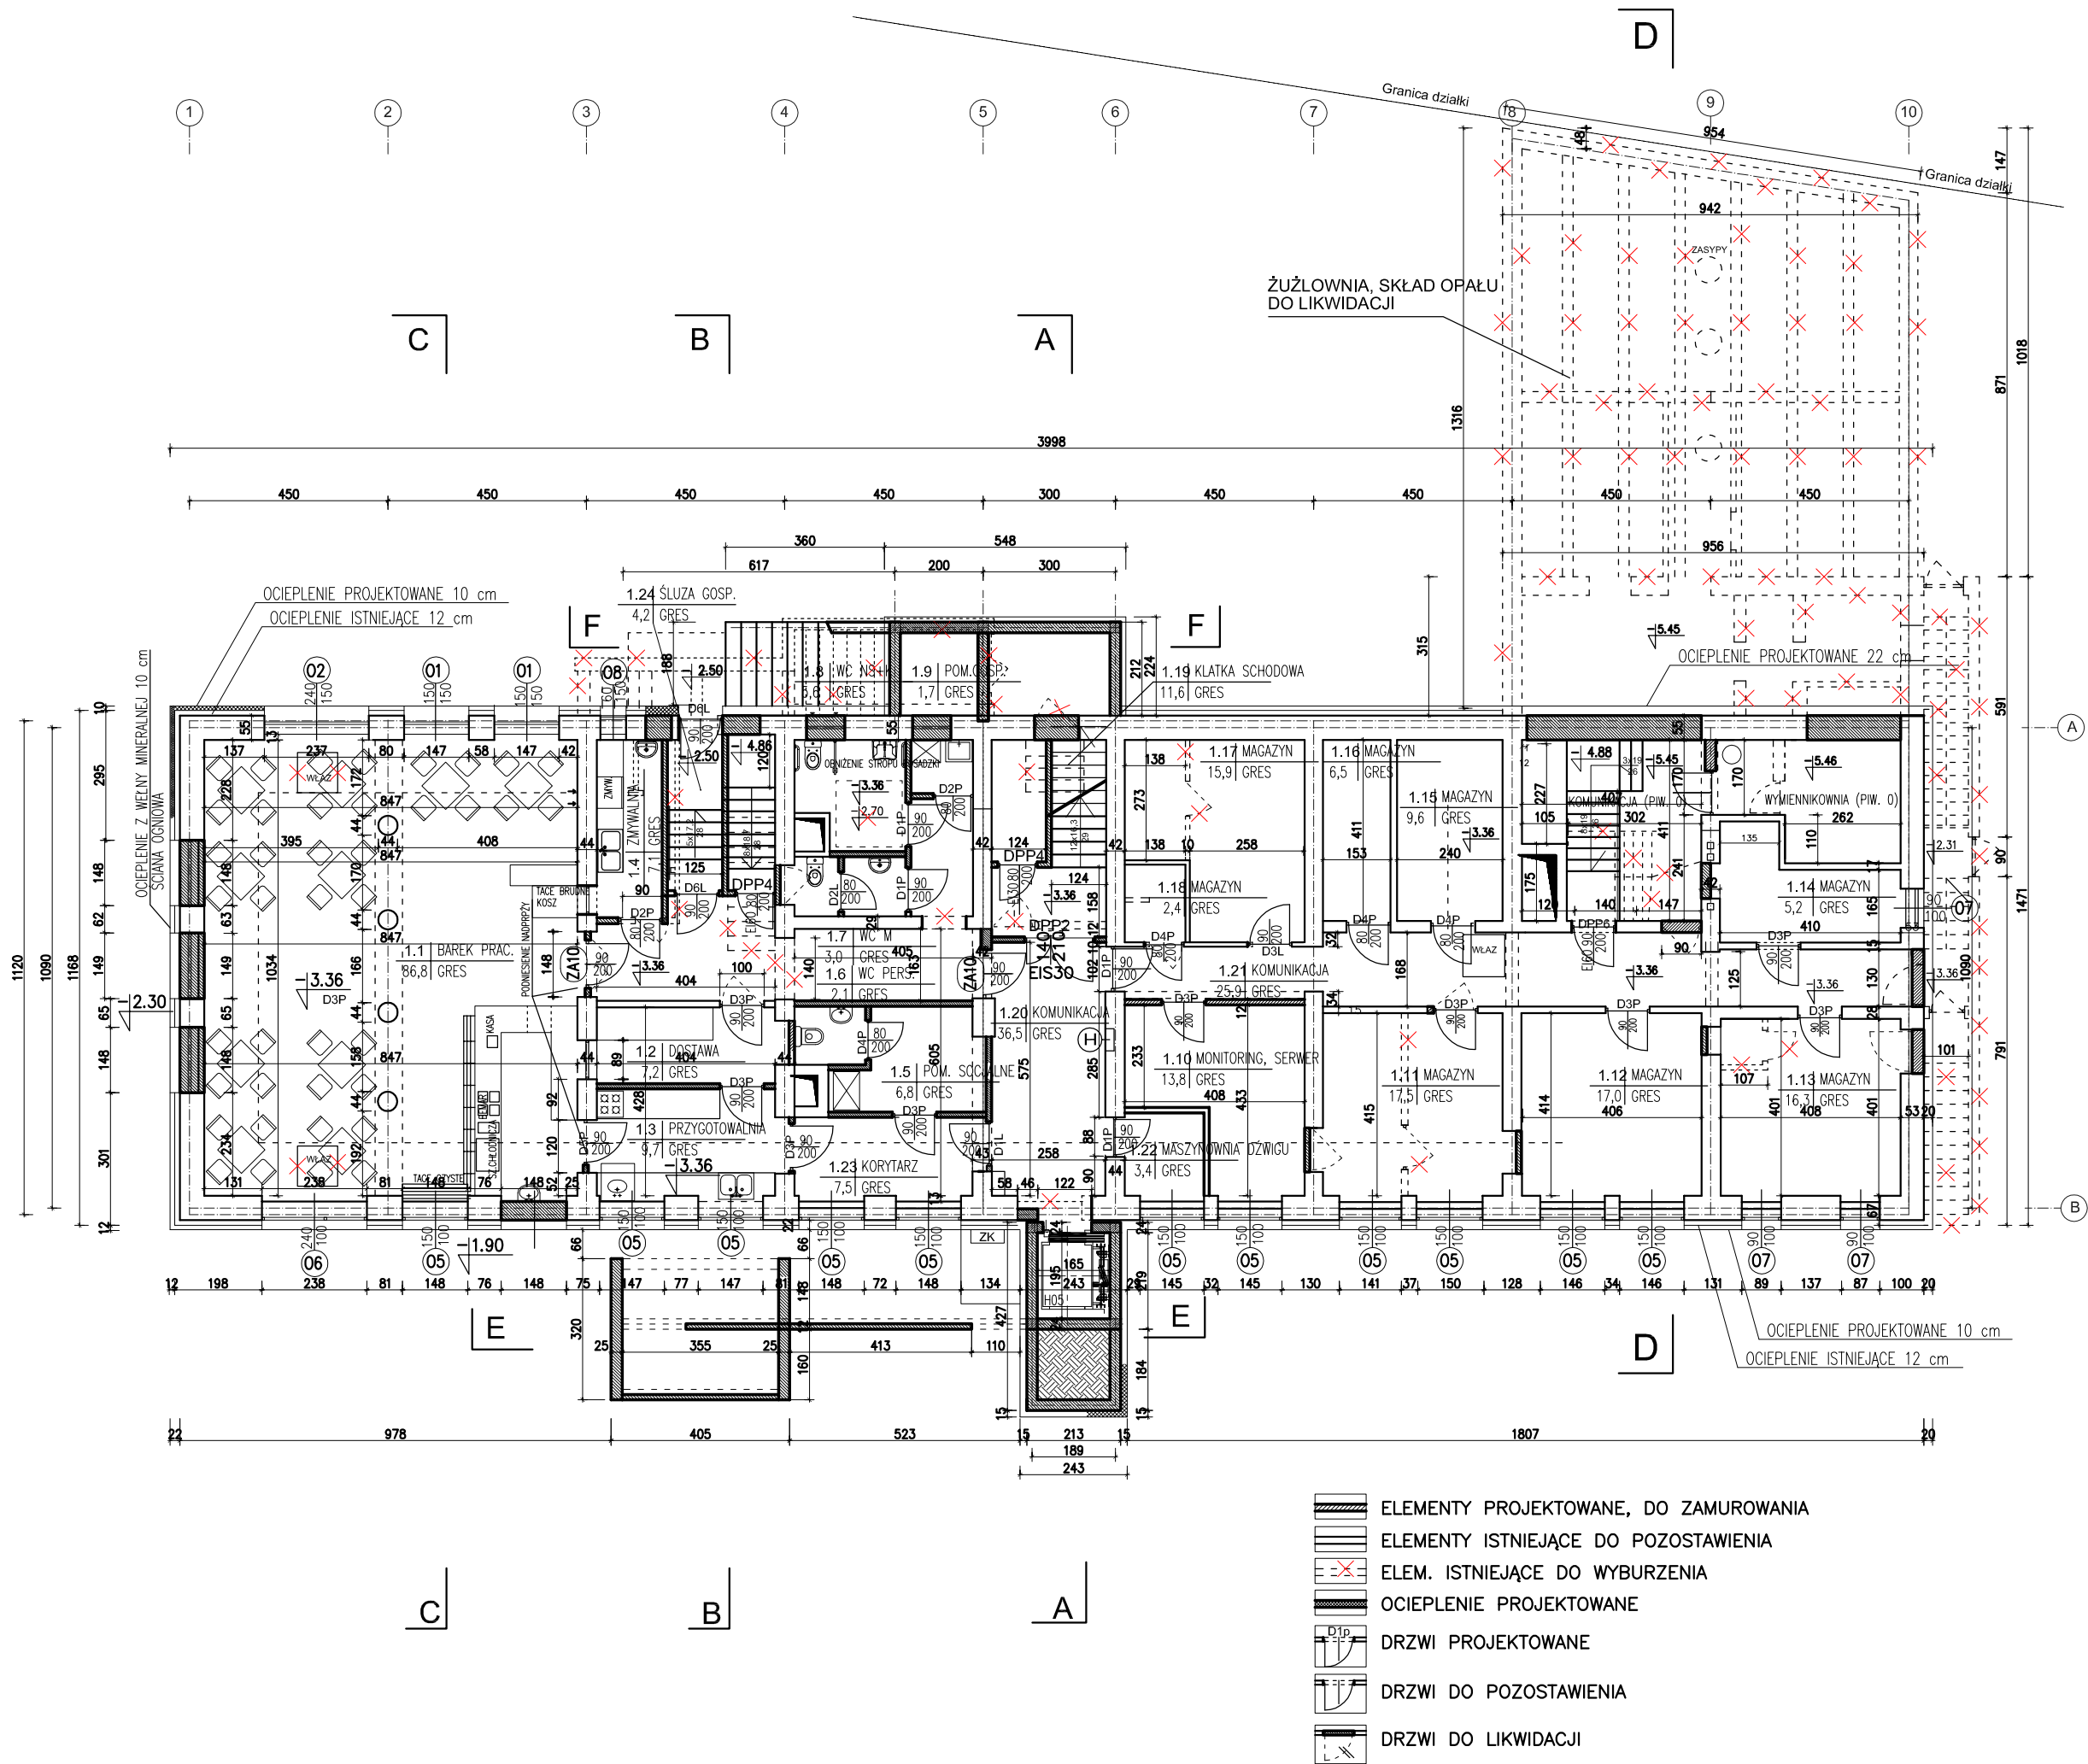

WYKONAWSTWO I PROJEKTOWANIE INSTALACJI SANITARNYCH DANUTA KULESZA 22-100 CHEŁM UL.SIEDLECKA 1/5	EMZET PROJEKT BIURO ARCHITEKTURY MAREK ZAJDEK 22-100 CHEŁM ULLWOWSKA 51	PW
TEMAT	PRZEBUDOWA I ROZBUDOWA BUDYNKU DYDAKTYCZNEGO NA BIUROWY	
INWESTOR	ZARZĄD NIERUCHOMOŚCI WOJEWÓDZKICH w LUBLINIE	
ADRES INW.	22-100 CHEŁM, UL.MICKIEWICZA 37, dz.nr 714 obręb 0014 m.Chełm, J.ewid. 066201_1.	
FAZA	PROJEKT WYKONAWCZY	data 29.11 2018
RYSEK	RZUT NISKI PARTER	
BRANŻA	ARCHITEKTURA	UPR. PODPIS SKALA
ARCHITEKT.	mgr inż. arch. MAREK ZAJDEK spec.architektoniczna	823/CH /89
SPR.ARCHIT	mgr inż. arch. TAD. MALINOWSKI spec.architektoniczna	2167/Lb /84
		1:100
		NR RYS A3