


# Panel

Panel ogrodzenia VEGA B ze słupkiem GAMMA

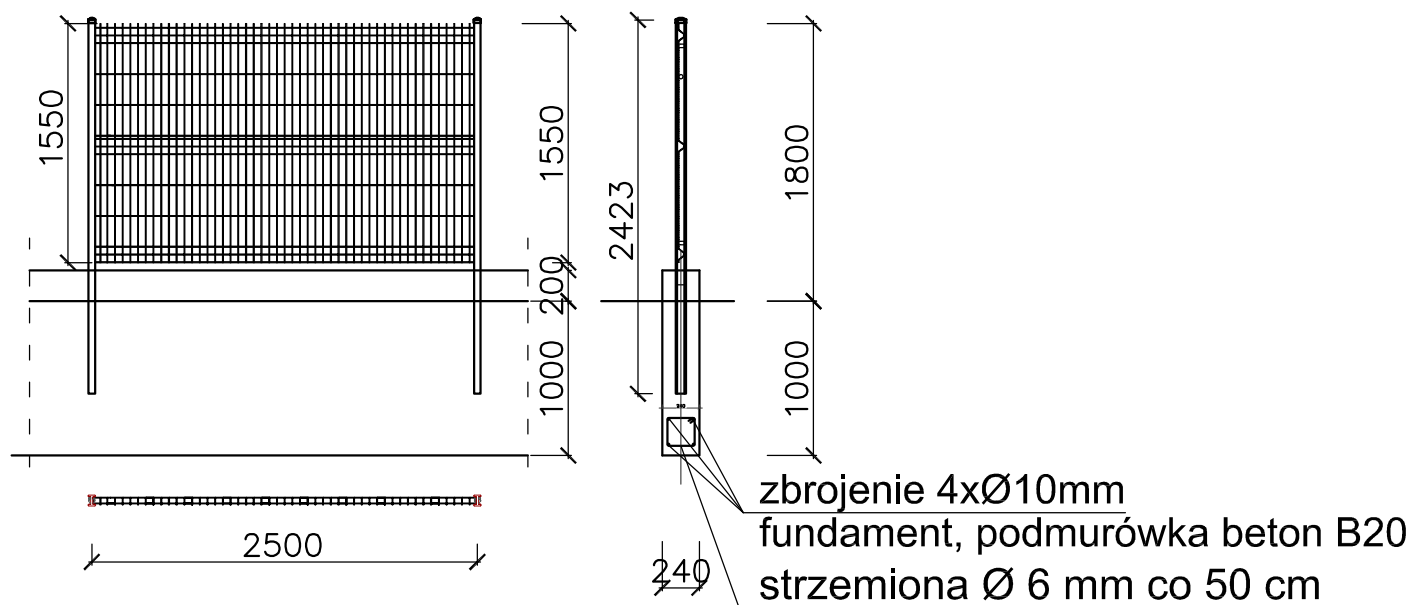

## Panel kratowy VEGA B

Panel zgrzewany z prętów stalowych pojedynczych (poziomych i pionowych), średnica drutu panela ocynkowanego ogniowo: 5,0 [mm], średnica drutu panela ocynkowanego i powleczonego poliestrowo: 5,0 [mm]. Dzięki przegięciom zachowuje sztywność i nie wymaga dodatkowego usztywnienia.

Wymiar oczek prostych: 50 x 200 [mm].

Wymiar oczek małych: 50 x 50 [mm].

Szerokość panela: 2500 [mm].

Zakończenie od góry drutami pionowymi o długości 30 [mm].

**Wysokość panela 1030, 1230, 1530, 1730, 2030, 2230, 2430 [mm].**

WYKONAWSTWO I PROJEKTOWANIE INSTALACJI SANITARNYCH DANUTA KULESZA 22-100 CHEŁM UL.SIEDLECKA 1/5		EMZET PROJEKT BIURO ARCHITEKTURY MAREK ZAJDEK 22-100 CHEŁM UL.LWOWSKA 51		PB	
TEMAT	OGRODZENIE TERENU PRZEBUDOWA I ROZBUDOWA BU. DYDAKT. NA BIUROWY				
INWESTOR	ZARZĄD NIERUCHOMOŚCI WOJEWÓDZKICH w LUBLINIE				
ADRES	22-100 CHEŁM, UL.MICKIEWICZA 37, dz.nr 714 obręb 0014 m.Chełm, j.ewid. 066201_1.				
FAZA	PROJEKT BUDOWLANY				data 29.10 2018
RYSUNEK	PANEL POWTARZALNY				
BRANŻA	ARCHITEKTURA	UPR.	PODPIS	SKALA	
ARCHITEKT.	mgr inż. arch. MAREK ZAJDEK spec.architektoniczna	823/CH /89		1:50	