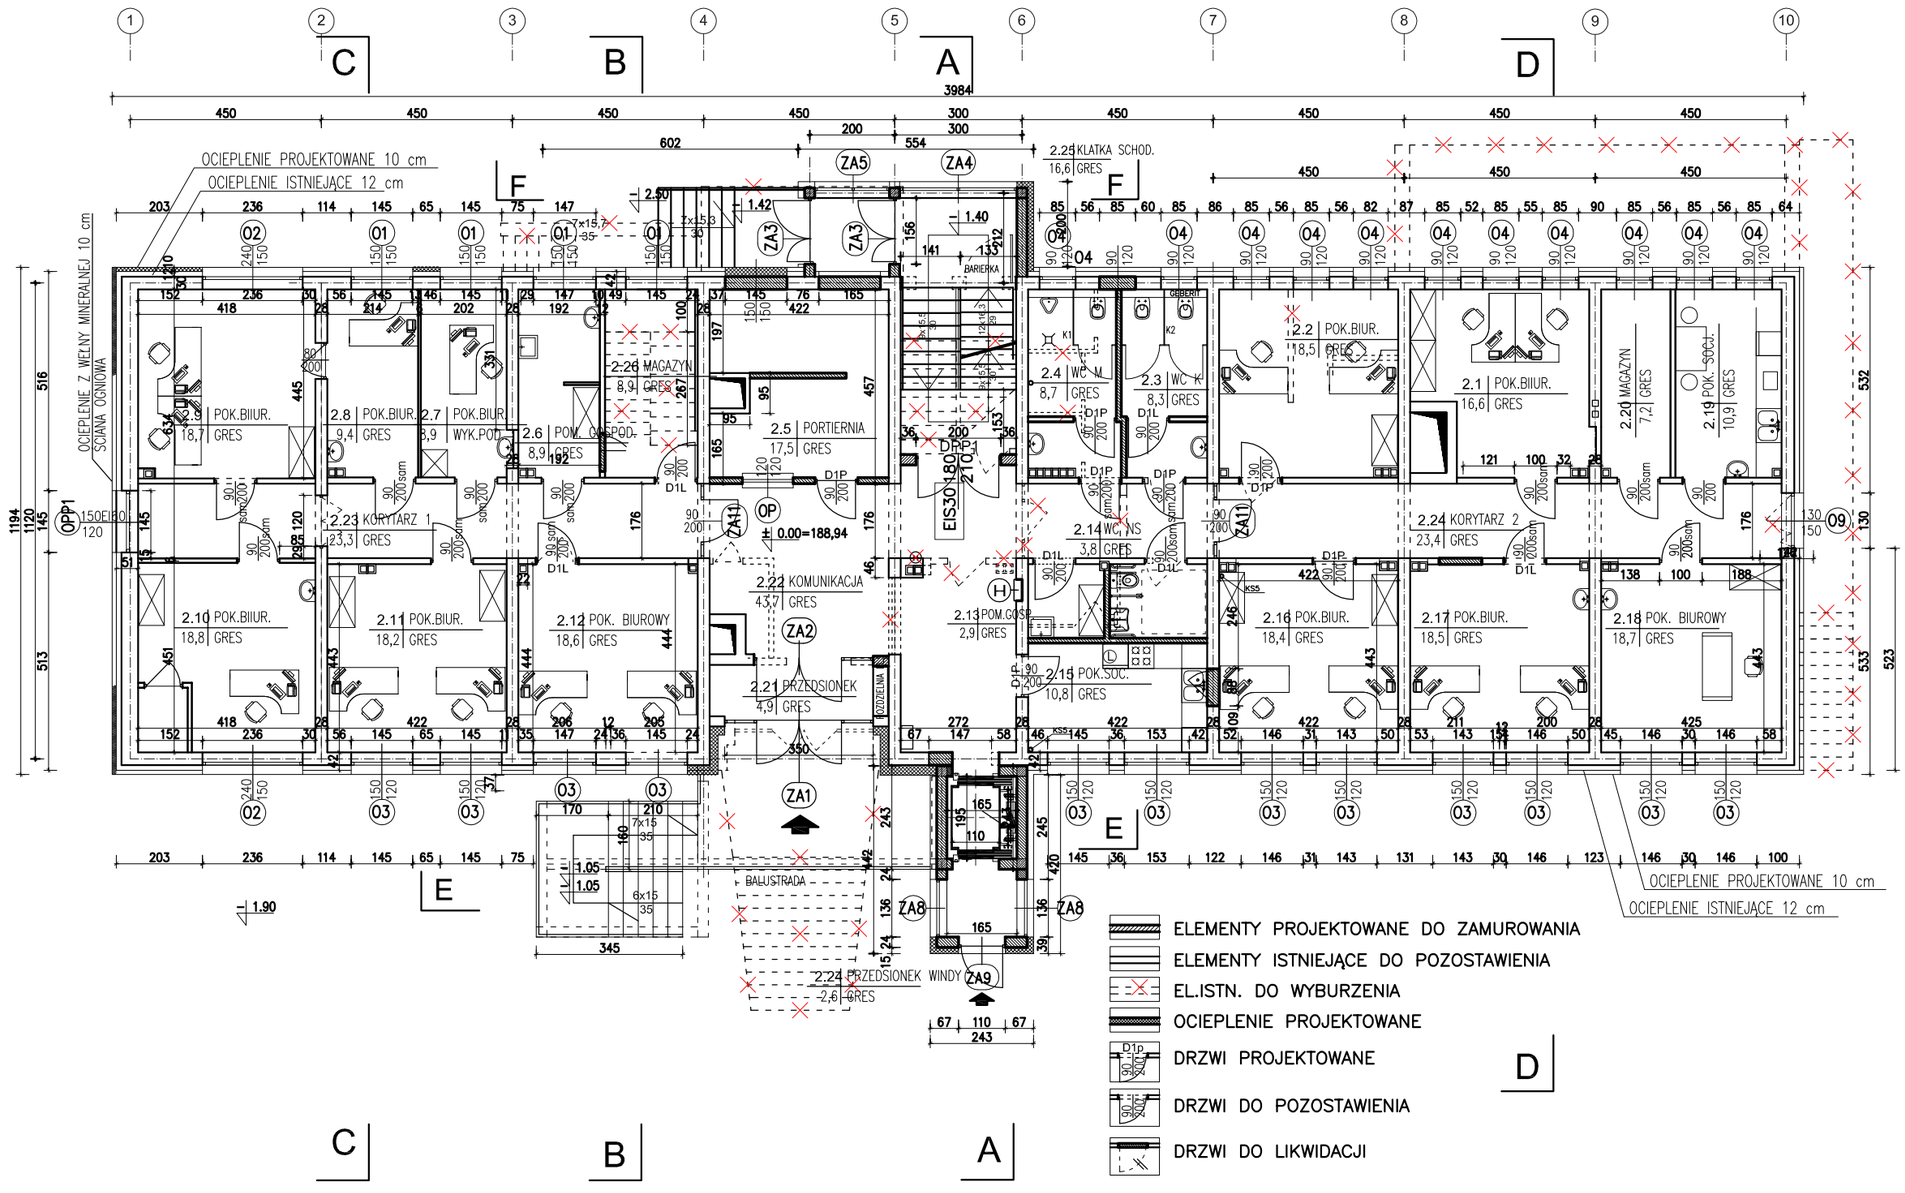

RZUT PARTERU
SKALA 1:100

POWIERZCHNIA UŻYTKOWA

NR	NAZWA	POSADZKA	POW(m2)
2.1	POK. BIUROWY	GRES	16,6
2.2	POK. BIUROWY	GRES	18,5
2.3	WC KOBIET	GRES	8,6
2.4	WC MĘSKIE	GRES	8,4
2.5	PORTIERNIA	GRES	17,5
2.6	POM. GOSPOD.	GRES	8,9
2.7	POK. BIUROWY	GRES	8,9
2.8	POK. BIUROWY	GRES	9,4
2.9	POK. BIUROWY	GRES	18,7
2.10	POK. BIUROWY	GRES	18,8
2.11	POK. BIUROWY	GRES	18,2
2.12	POK. BIUROWY	GRES	18,6
2.13	POM. GOSPODARCZE	GRES	2,9
2.14	WC NIEPEŁNOSPRAWNYCH	GRES	3,8
2.15	POK. SOCJALNY	GRES	13,8
2.16	POK. BIUROWY	GRES	18,4
2.17	POK. BIUROWY	GRES	18,5
2.18	POK. BIUROWY	GRES	18,7
2.19	MAGAZYN	GRES	10,9
2.20	MAGAZYN	GRES	7,2
2.21	PRZEDSIONEK	GRES	12,2
2.22	KOMUNIKACJA	GRES	43,7
2.23	KORYTARZ 1	GRES	23,3
2.24	KORYTARZ 2	GRES	23,4
2.25	PRZEDSIONEK WINDY	GRES	2,6
2.26	MAGAZYN	GRES	8,9
	RAZEM		379,4

WYKONAWSTWO I PROJEKTOWANIE INSTALACJI SANITARNYCH DANUTA KULESZA 22-100 CHEŁM UI.SIEDLECKA 1/5	EMZET PROJEKT BIURO ARCHITEKTURY MAREK ZAJDEK 22-100 CHEŁM UI.LWOWSKA 51				PW
TEMAT	PRZEBUDOWA I ROZBUDOWA BUDYNKU DYDAKTYCZNEGO NA BIUROWY				
INWESTOR	ZARZĄD NIERUCHOMOŚCI WOJEWÓDZKICH w LUBLINIE				
ADRES INW.	22–100 CHEŁM, Ul.MICKIEWICZA 37, dz.nr 714 obręb 0014 m.Chełm, j.ewid. 066201_1.				
FAZA	PROJEKT WYKONAWCZY				data 29.11 2018
RYSUNEK	RZUT PARTERU				
BRANŻA	ARCHITEKTURA	UPR.	PODPIS	SKALA	
ARCHITEKT.	mgr inż. arch. MAREK ZAJDEK spec.architektoniczna	B23/CH /89		1:100	NR RYS A4
SPR.ARCHIT	mgr inż. arch. TAD. MALINOWSKI spec.architektoniczna	2167/Lb /84			