


Klapy pożarowe do monażu w szybie w windy

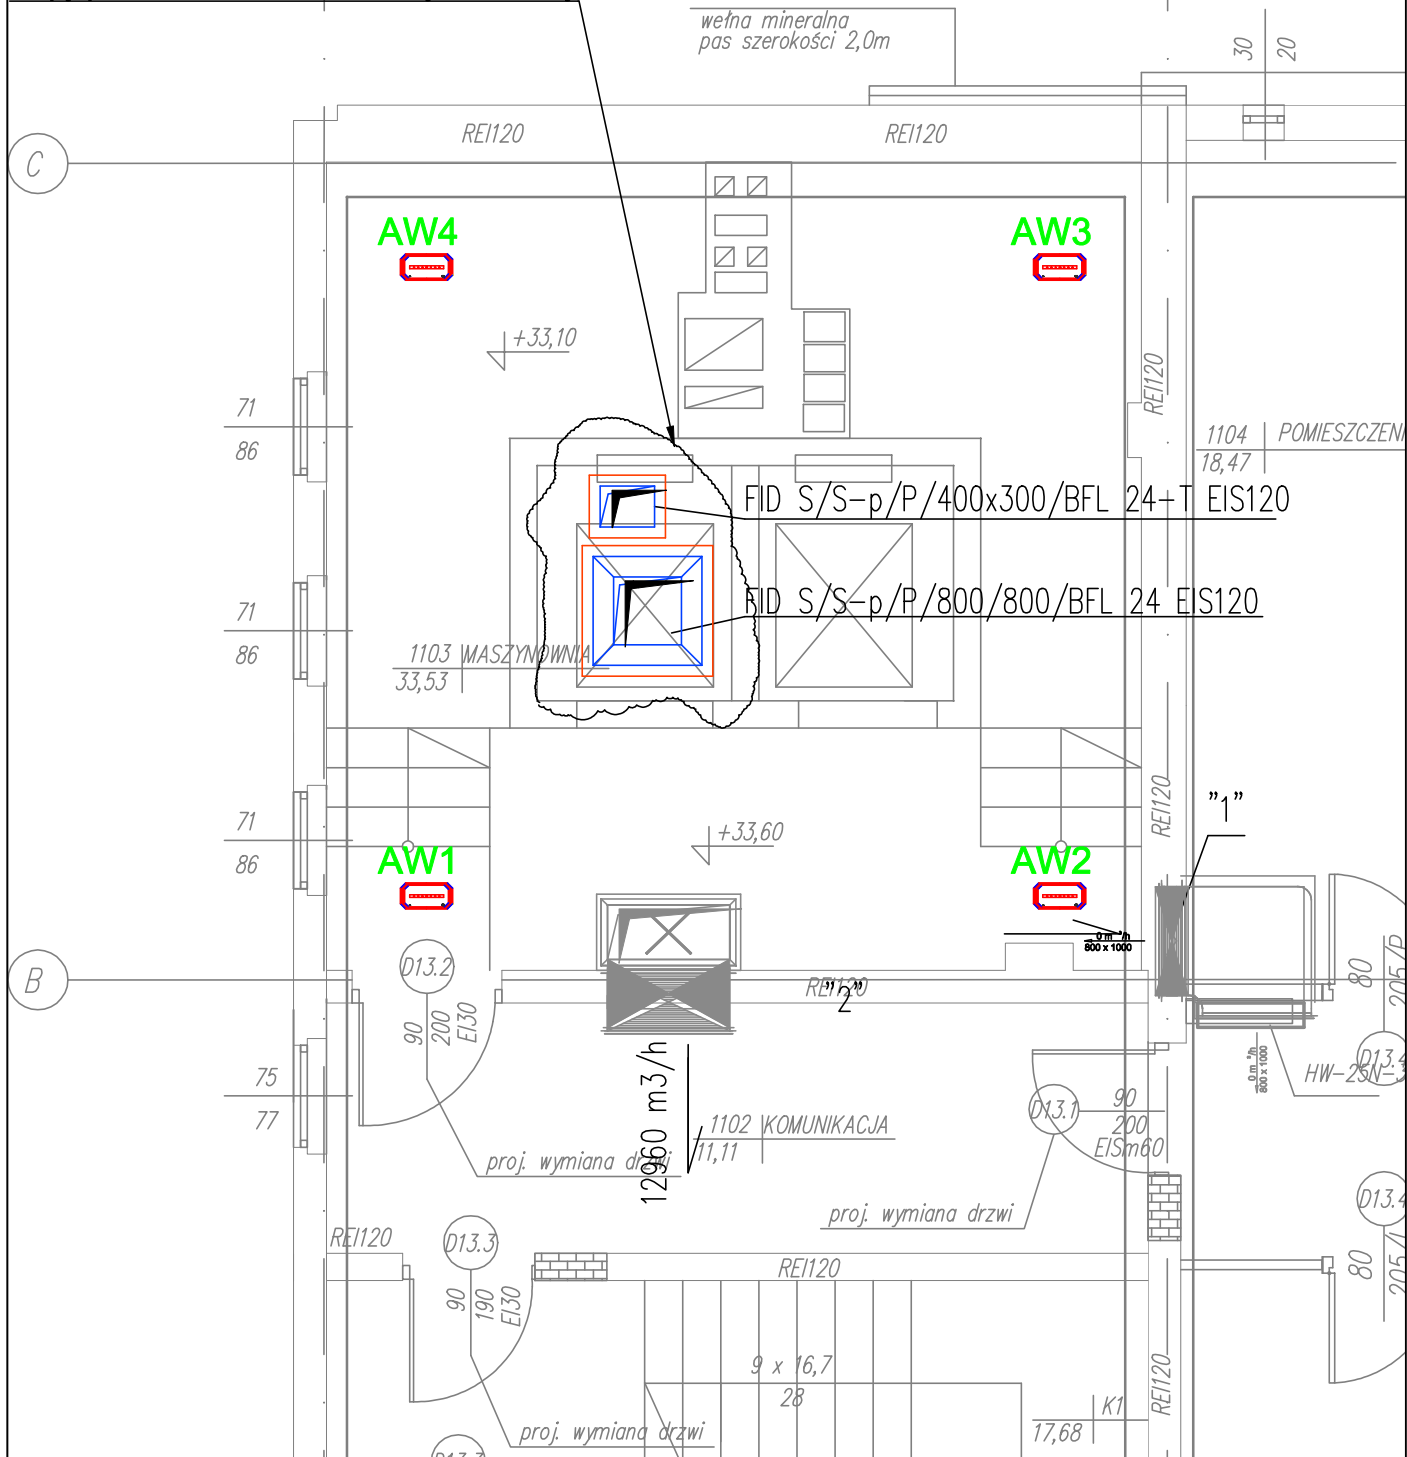

Nazwa inwestycji: Wymiana wind w budynku biurowym przy ul. Karłowicza 4 w Lublinie			Data: 18.02.2020
Nazwa rysunku: Rzut maszynownia			Nr rys: 4
Branża: Elektryczna	Imię i nazwisko	Nr upr. bud.	Skala: 1:50
Przygotował:	mgr inż. Adam Żurawski	LUB/0264/PBE/16	
Sprawdzający:			