


D-D

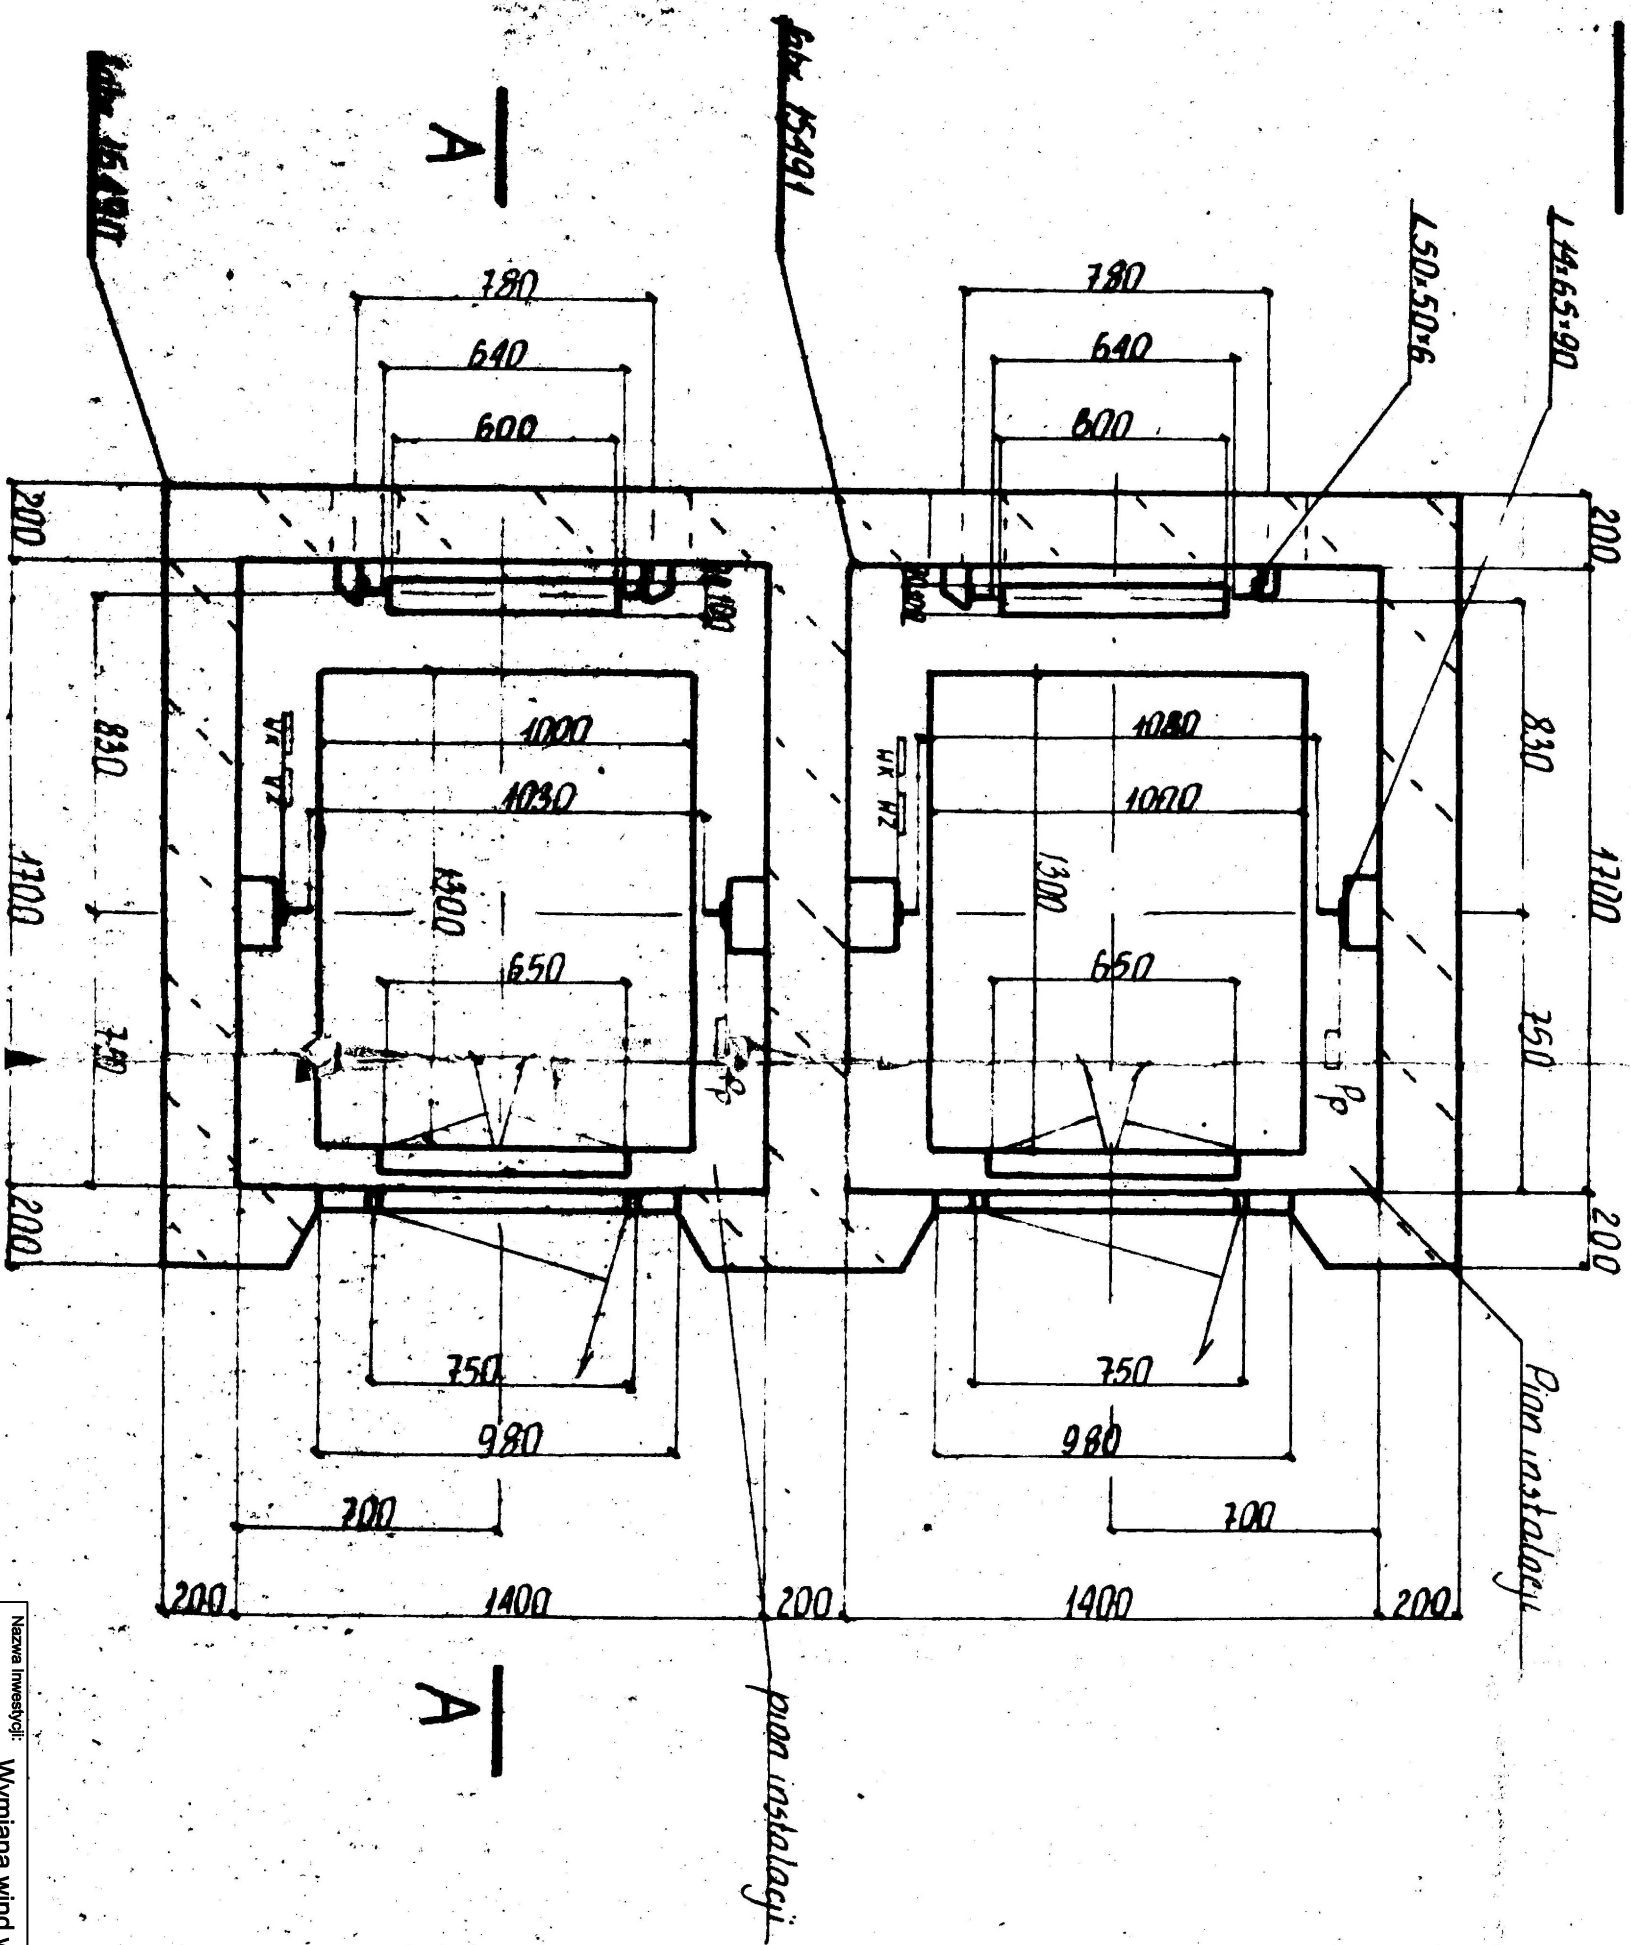

Nazwa inwestycji:			Data:
Wymiana wind w budynku biurowym przy ul. Karłowicza 4 w Lublinie			18.02.2020
Nazwa rysunku:			Nr rys:
Dokumentacja archiwalna szyb			1
Branża:	Imię i nazwisko	Nr upr. bud.	Skala:
Elektryczna			
Przygotował:	mgr inż. Adam Żurawski	LUB/0264/PBE/16	
Sprawdzający:			