


# IV piętro

1 - Okopowa 3/410

2 - Okopowa 3/411

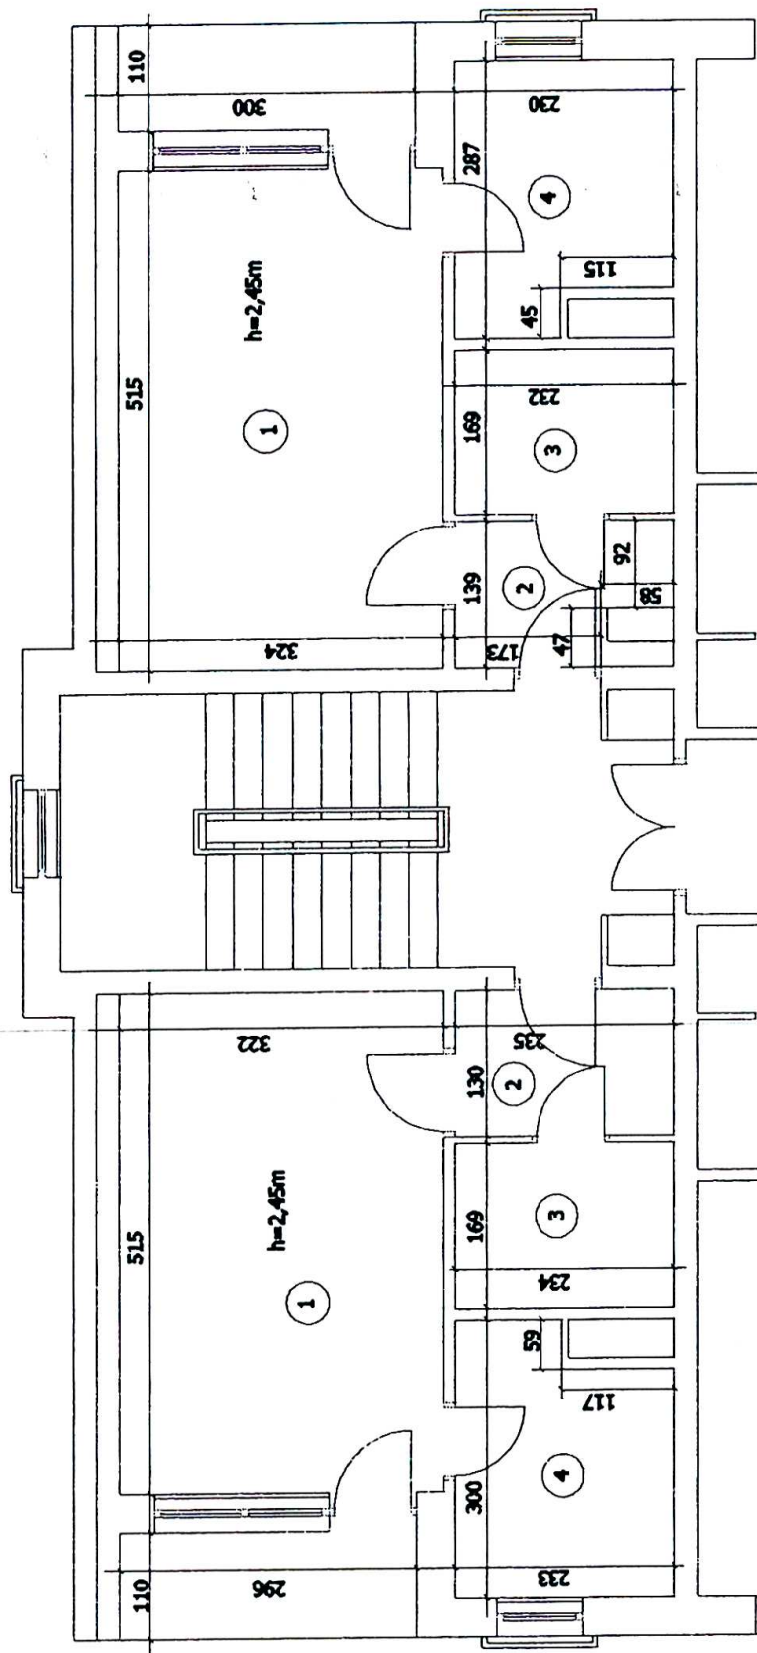

Wykaz pomieszczeń lokalu 3/410			Wykaz pomieszczeń lokalu 3/411		
Lp	Nazwa	Powierzchnia, m <sup>2</sup>	Lp	Nazwa	Powierzchnia, m <sup>2</sup>
1	Pokój	16,58	1	Pokój	16,69
2	p.pokój	3,06	2	p.pokój	2,94
3	WC	3,96	3	WC	3,92
4	Kuchnia	6,30	4	Kuchnia	6,08
	Pow.całk.	29,90		Pow.całk.	29,63
	Loggia	3,30		Loggia	3,30