


Parter

1 - Okopowa 3/10

2 - Okopowa 3/11

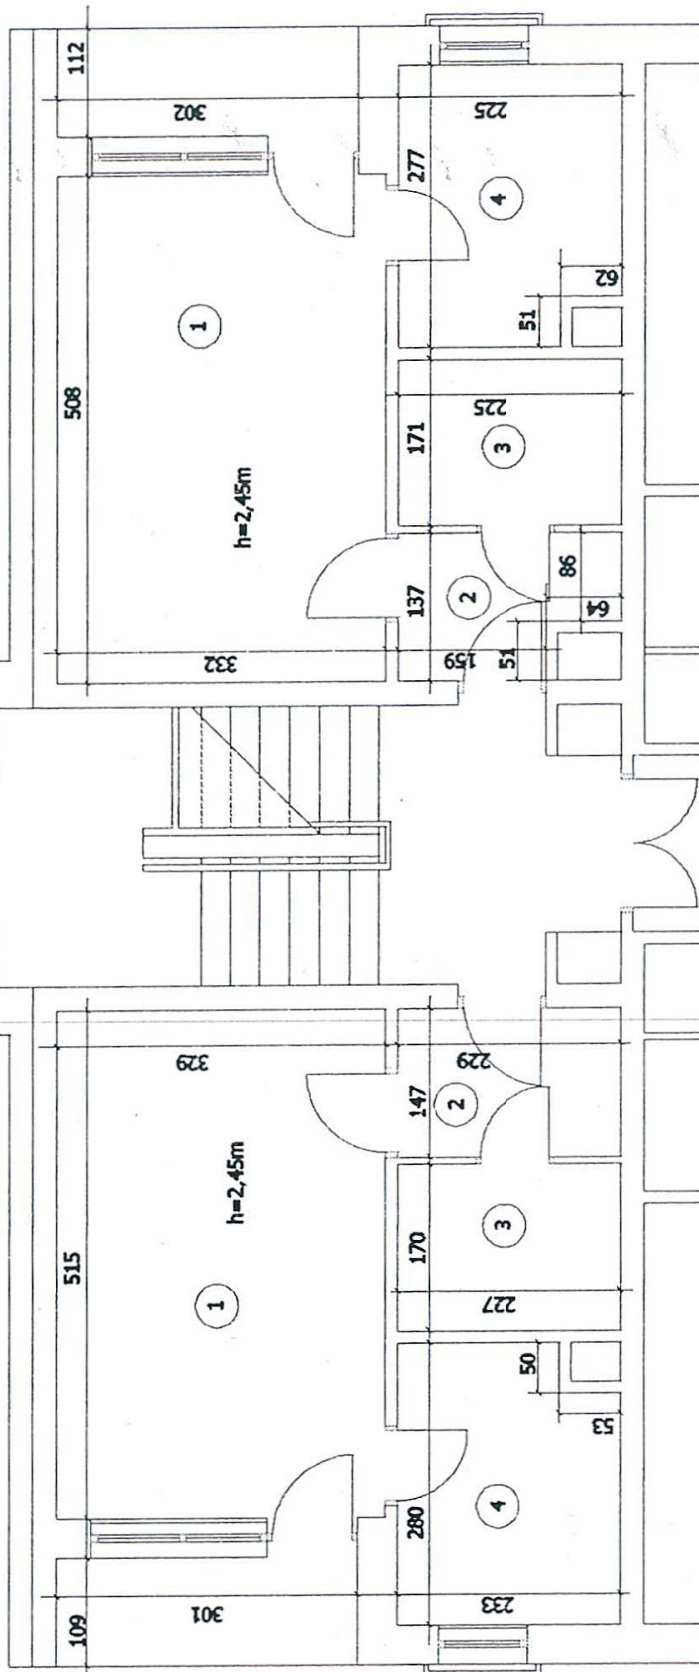

Wykaz pomieszczeń lokalu 3/10			Wykaz pomieszczeń lokalu 3/11		
	Nazwa	Powierzchnia, m ²	Lp	Nazwa	Powierzchnia, m ²
1	Pokój	16,94	1	Pokój	16,87
2	p.pokój	3,37	2	p.pokój	2,73
3	WC	3,86	3	WC	3,85
4	Kuchnia	6,21	4	Kuchnia	5,92
	Pow.całk.	30,38		Pow.całk.	29,37
	Loggia	3,30		Loggia	3,38