


II piętro

1 - Okopowa 3/210

2 - Okopowa 3/211

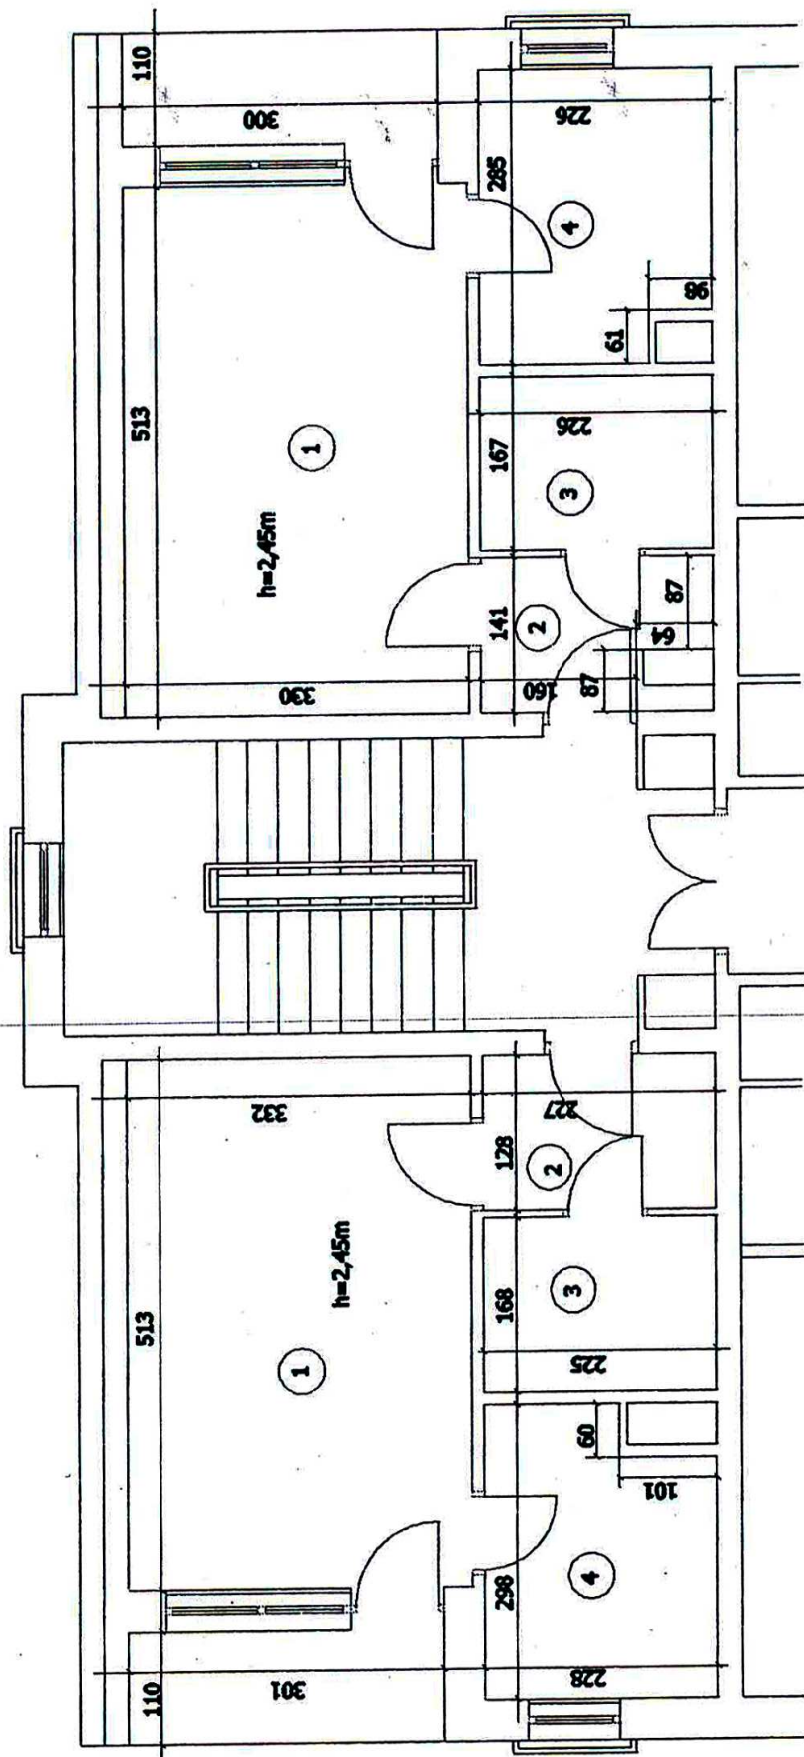

Wykaz pomieszczeń lokalu 3/210			Wykaz pomieszczeń lokalu 3/211		
Lp	Nazwa	Powierzchnia, m ²	Lp	Nazwa	Powierzchnia, m ²
1	Pokój	17,03	1	Pokój	16,93
2	p.pokój	2,91	2	p.pokój	2,81
3	WC	3,78	3	WC	3,77
4	Kuchnia	6,19	4	Kuchnia	5,92
	Pow.całk.	29,91		Pow.całk.	29,43
	Loggia	3,28		Loggia	3,30