


# I piętro

1 - Okopowa 3/110

2 - Okopowa 3/111

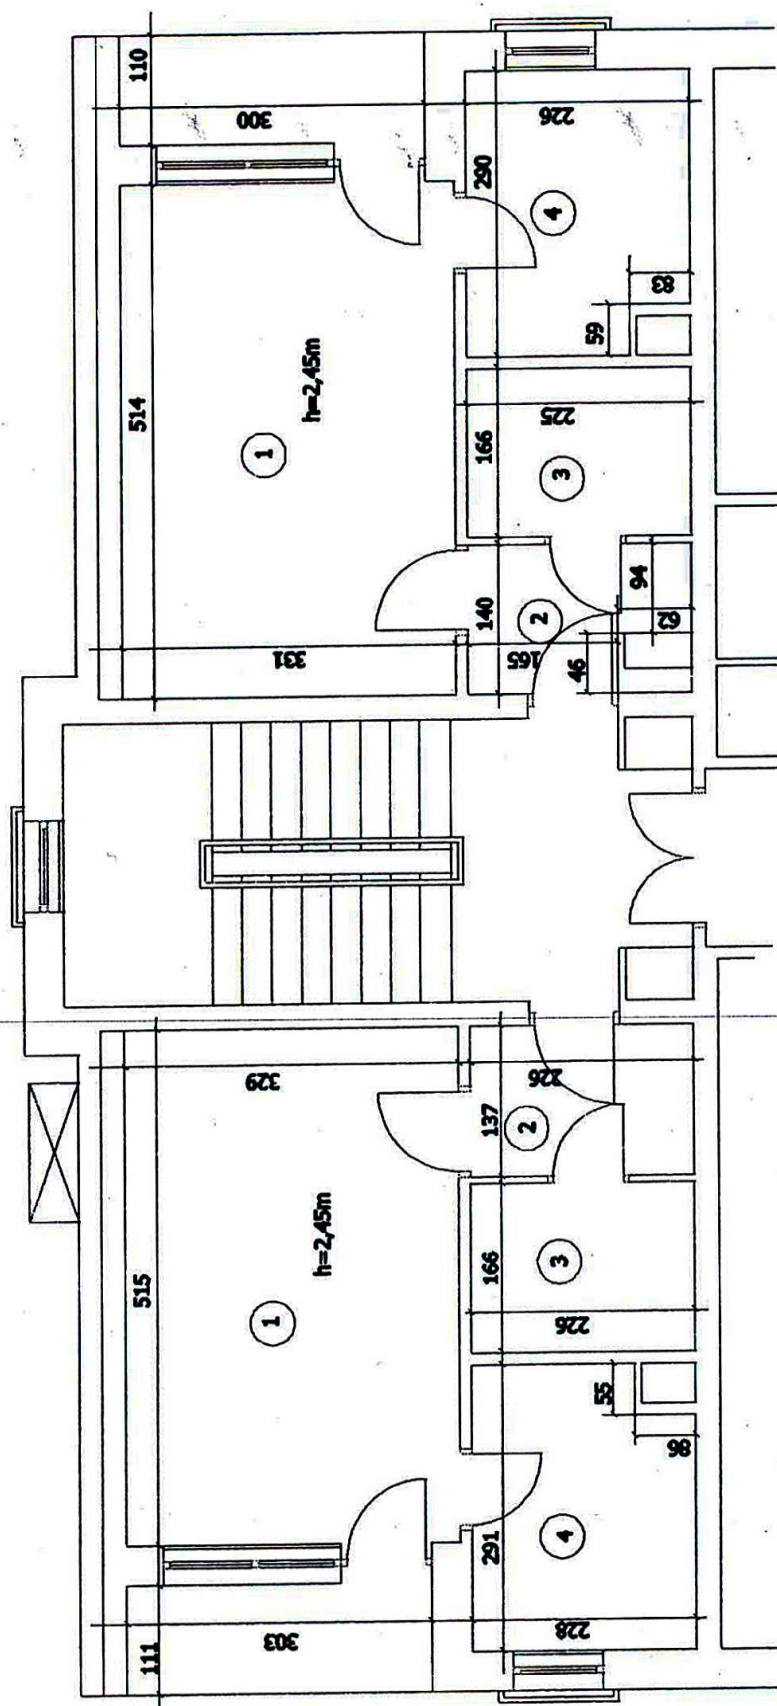

Wykaz pomieszczeń lokalu 3/110			Wykaz pomieszczeń lokalu 3/111		
Lp	Nazwa	Powierzchnia, m <sup>2</sup>	Lp	Nazwa	Powierzchnia, m <sup>2</sup>
1	Pokój	16,94	1	Pokój	17,01
2	p.pokój	3,10	2	p.pokój	2,89
3	WC	3,75	3	WC	3,74
4	Kuchnia	6,16	4	Kuchnia	6,06
	Pow.całk.	29,65		Pow.całk.	29,70
	Loggia	3,36		Loggia	3,30