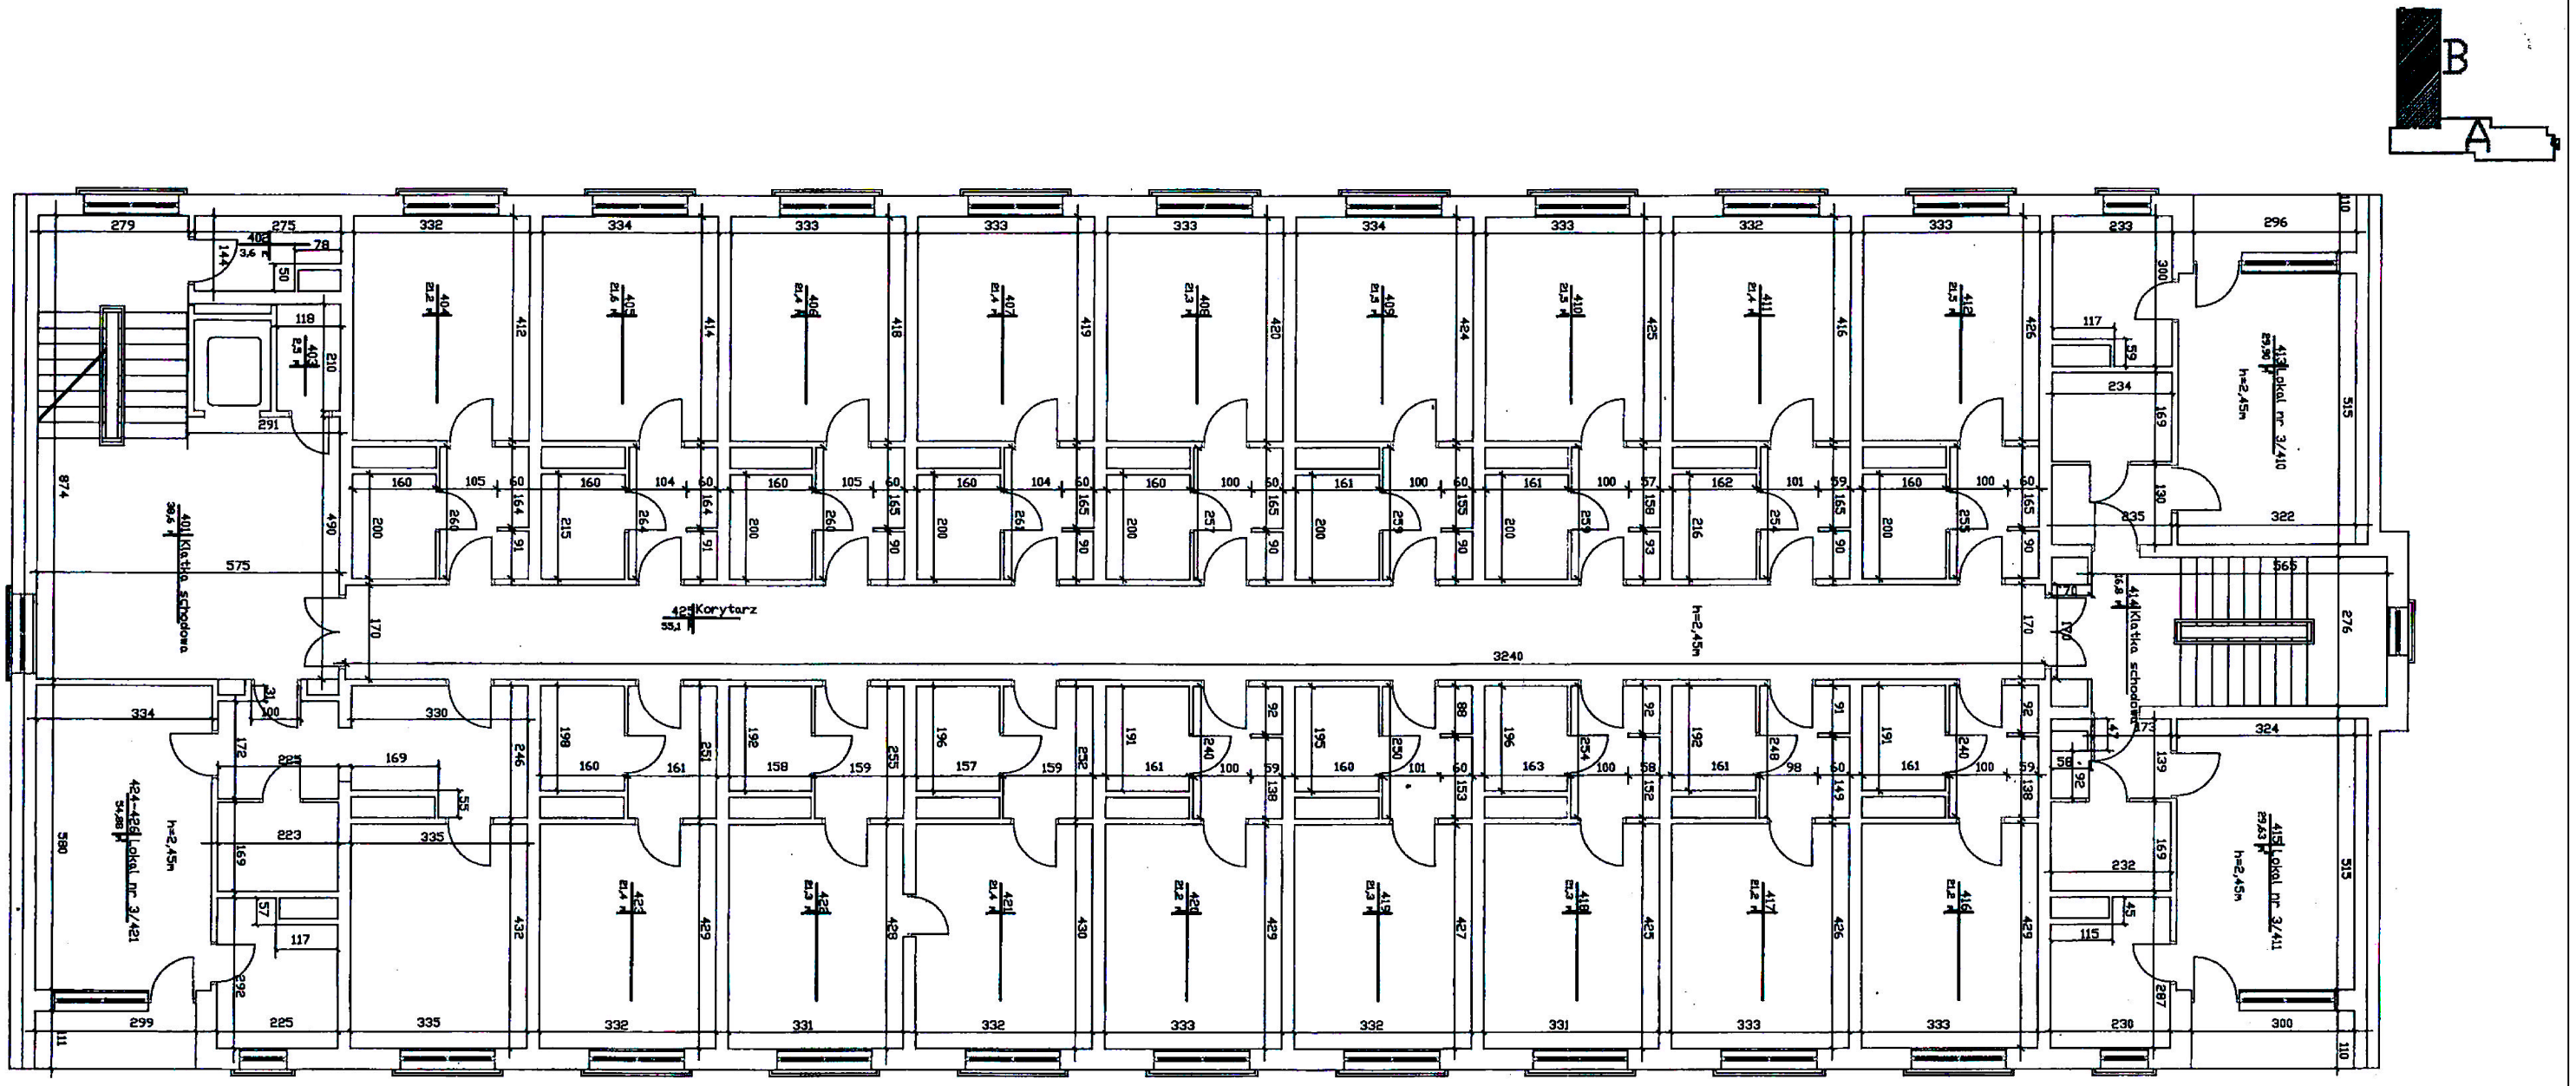

Nazwa Inwestycji: Budynek hotelowo-administarcyjny ul. Okopowa 3, Biała Podlaska			Data: 02.10.2019
Nazwa rysunku: Rzut piętro IV część B			Nr rys: 6
Branża:	Imię i nazwisko	Nr upr. bud.	Skala:
Kreślił:	mgr inż. Adam Żurawski		
Sprawdził:	mgr inż. Jacek Maj		