


# III piętro

1 - Okopowa 3/310

2 - Okopowa 3/311

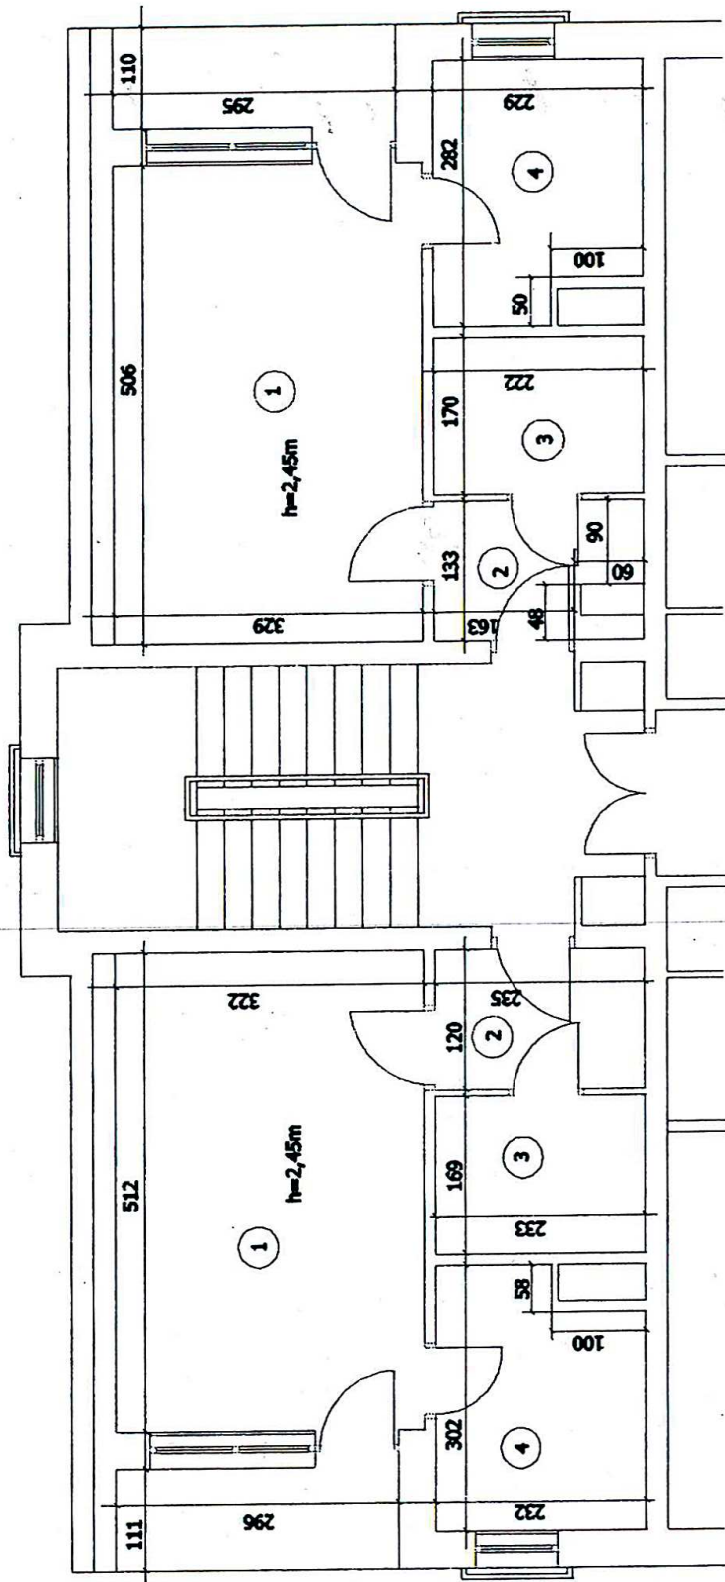

Wykaz pomieszczeń lokalu 3/310		Wykaz pomieszczeń lokalu 3/311		
Nazwa	Powierzchnia, m <sup>2</sup>	Lp	Nazwa	Powierzchnia, m <sup>2</sup>
1 Pokój	16,49	1	Pokój	16,65
2 p.pokój	2,82	2	p.pokój	2,79
3 WC	3,94	3	WC	3,88
4 Kuchnia	6,43	4	Kuchnia	5,96
Pow.całk.	29,67		Pow.całk.	29,17
Loggia	3,30		Loggia	3,30