

Załącznik nr 1


Remont czerwiec-lipiec 2020 r.

Chełm, ul. Jedności 4





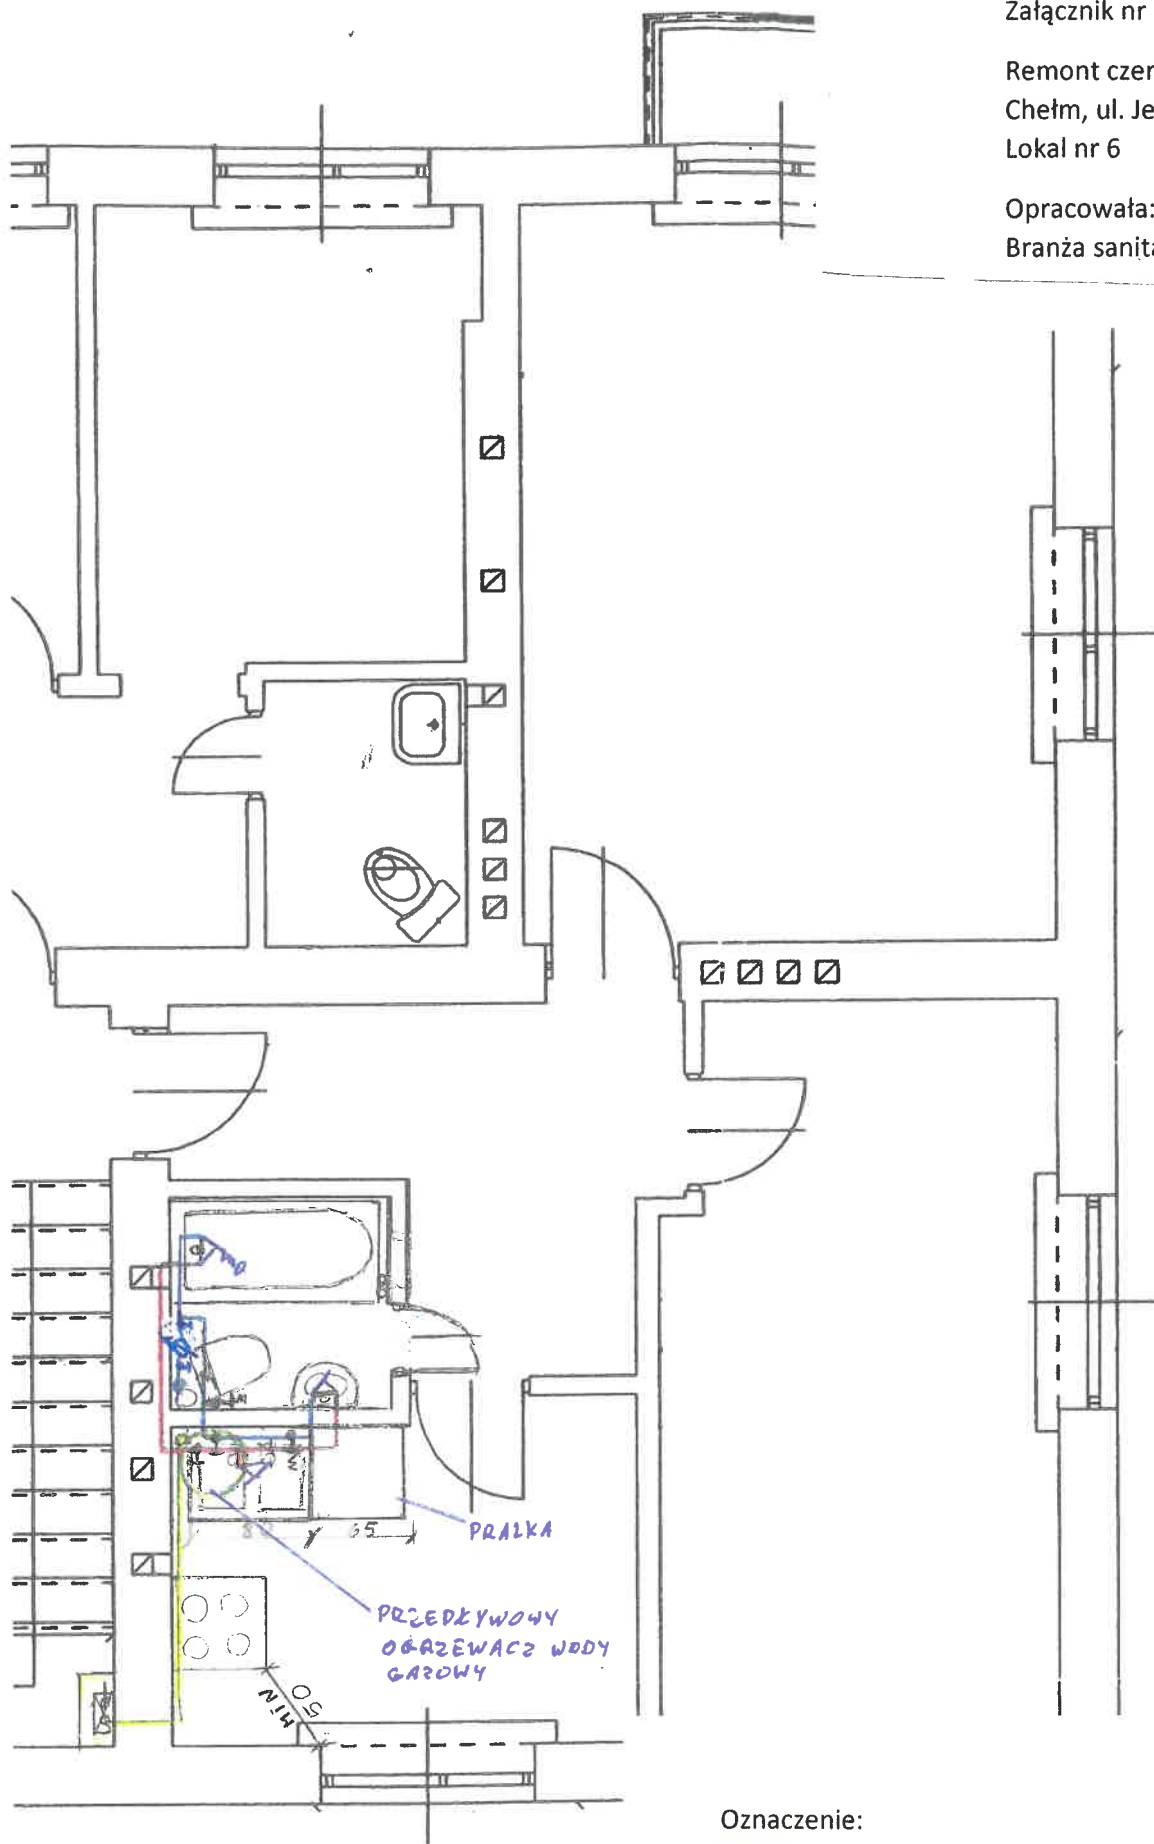


Lokal nr 6

Opracowała: Aldona Grzegorzczuk

Branża sanitarna



Oznaczenie:

-  Istniejąca instalacja gazowa
-  Instalacja wody zimnej
(poziom dn. 20 mm, podejścia pod baterie dn. 15 mm)
-  Instalacja wody ciepłej (dn. 15 mm)
-  Pion kan. sanitarnej
-  Pion wody zimnej
-  Pion instalacji gazowej
-  Wodomierz