


# PIĘTRA-INWENTARYZACJA

# SKALA 1:100

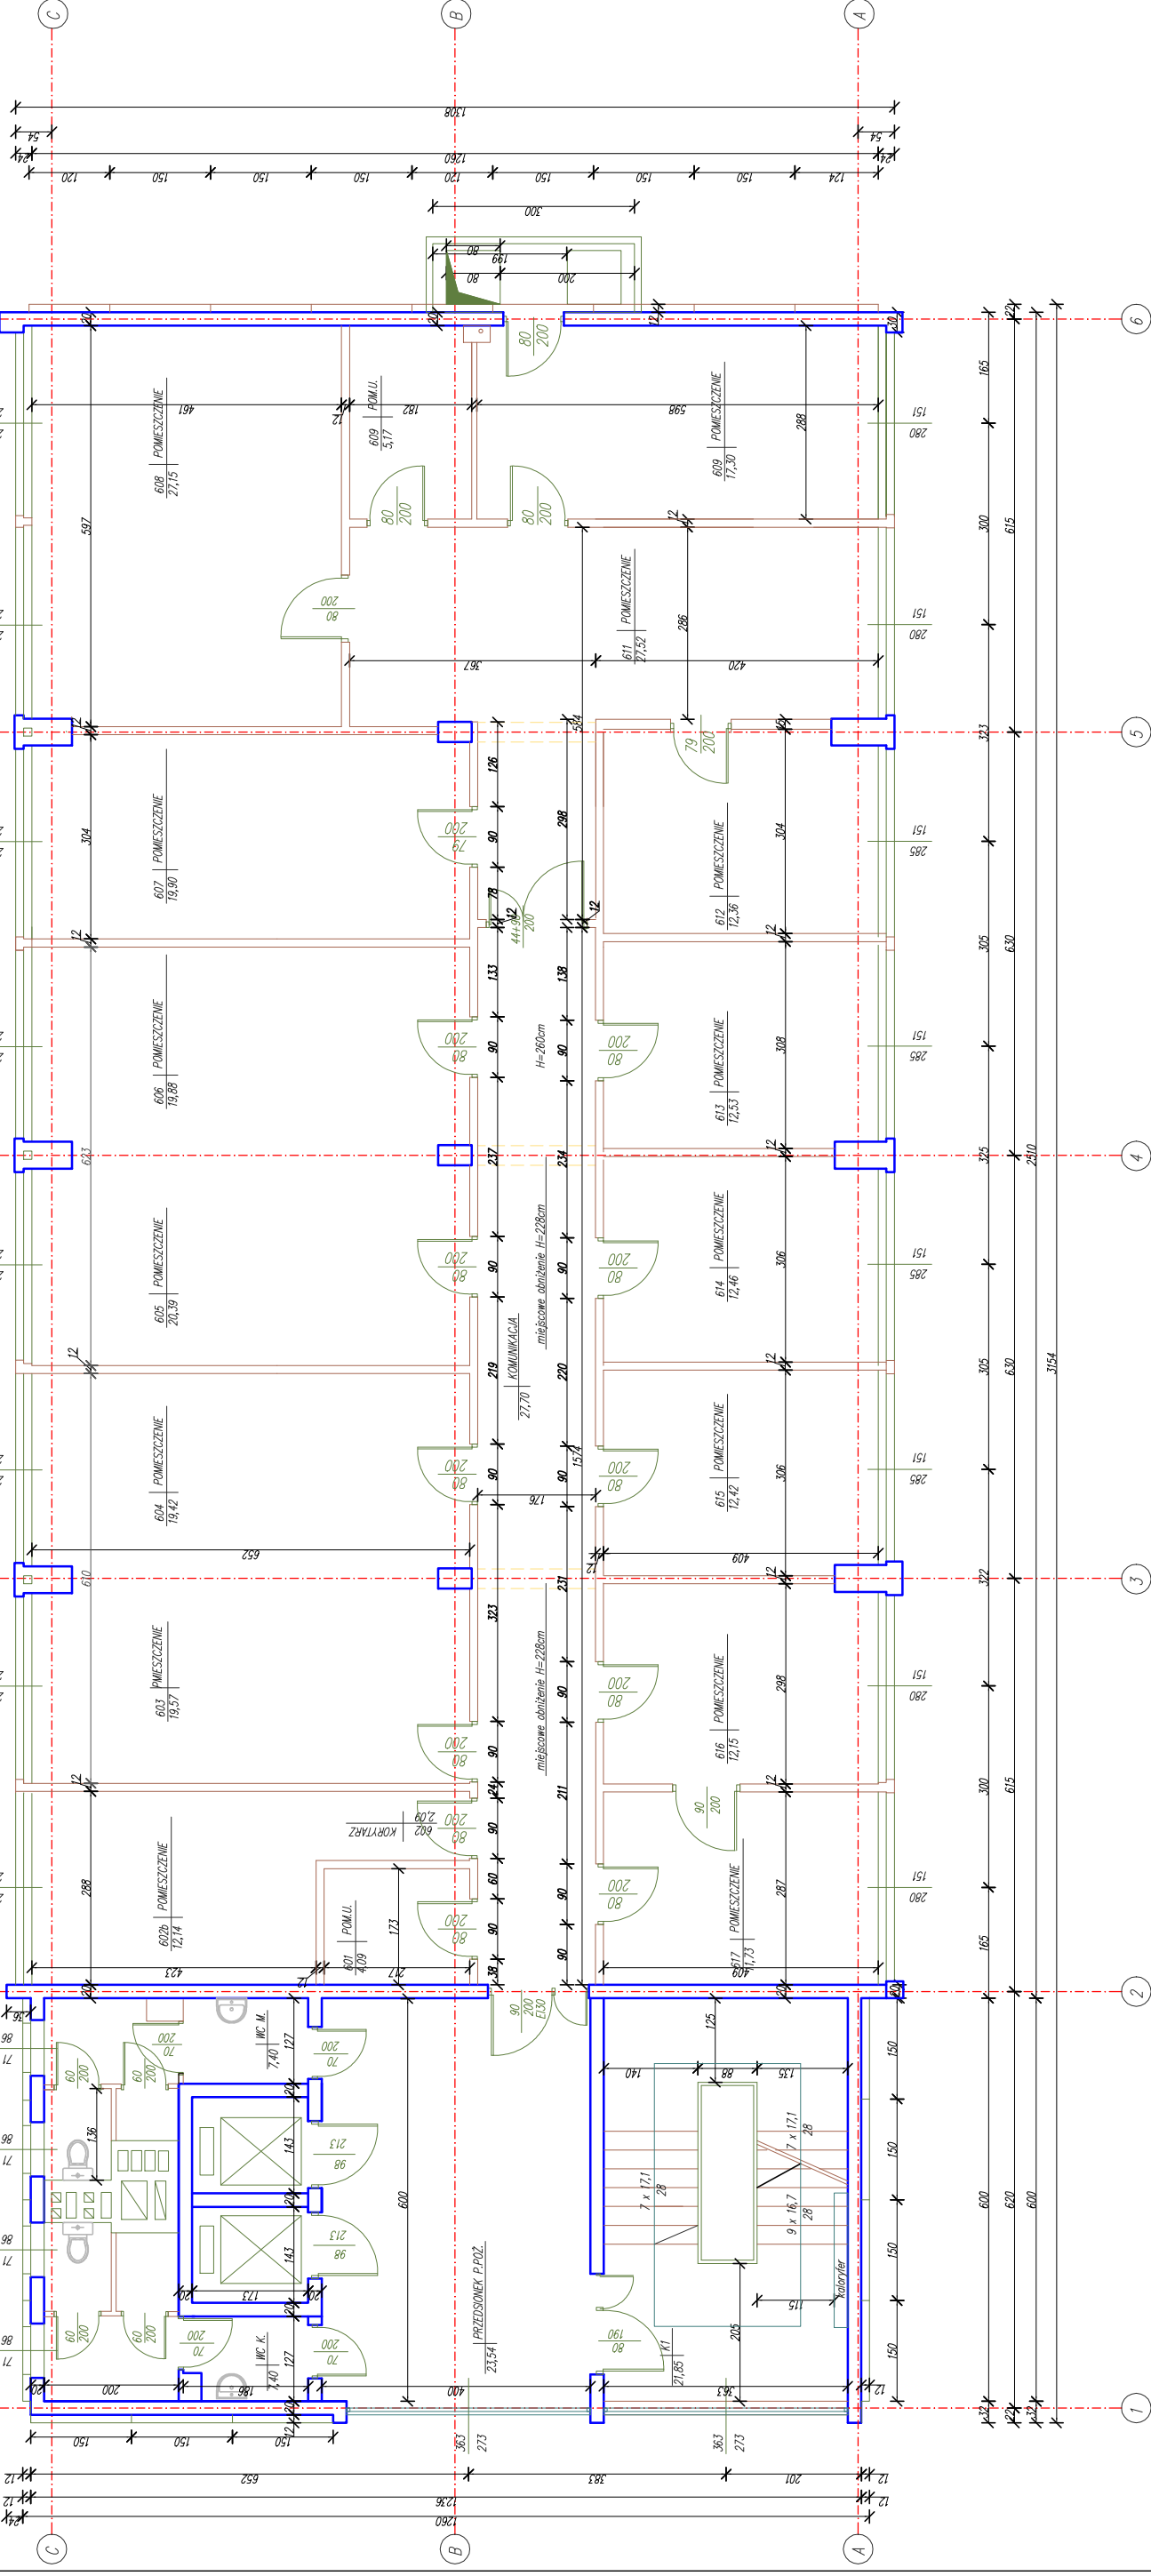

Nazwa inwestycji:	Budynek biurowy przy ul. Kartowicza 4 w Lubinie			Data:	16.10.2020
Nazwa rysunku:	Rzut VI piętra			Nr rys:	2
Branża:		Imię i nazwisko	Nr upr.	Skala:	
Przygotował:		mgr inż. Adam Żurawski	LUB/0264/PBE/16	1:100	
Zatwierdził:		mgr inż. Jacek Maj			