


RZUT VII

PIĘTRA-INWENTARYZACJA

SKALA 1:100

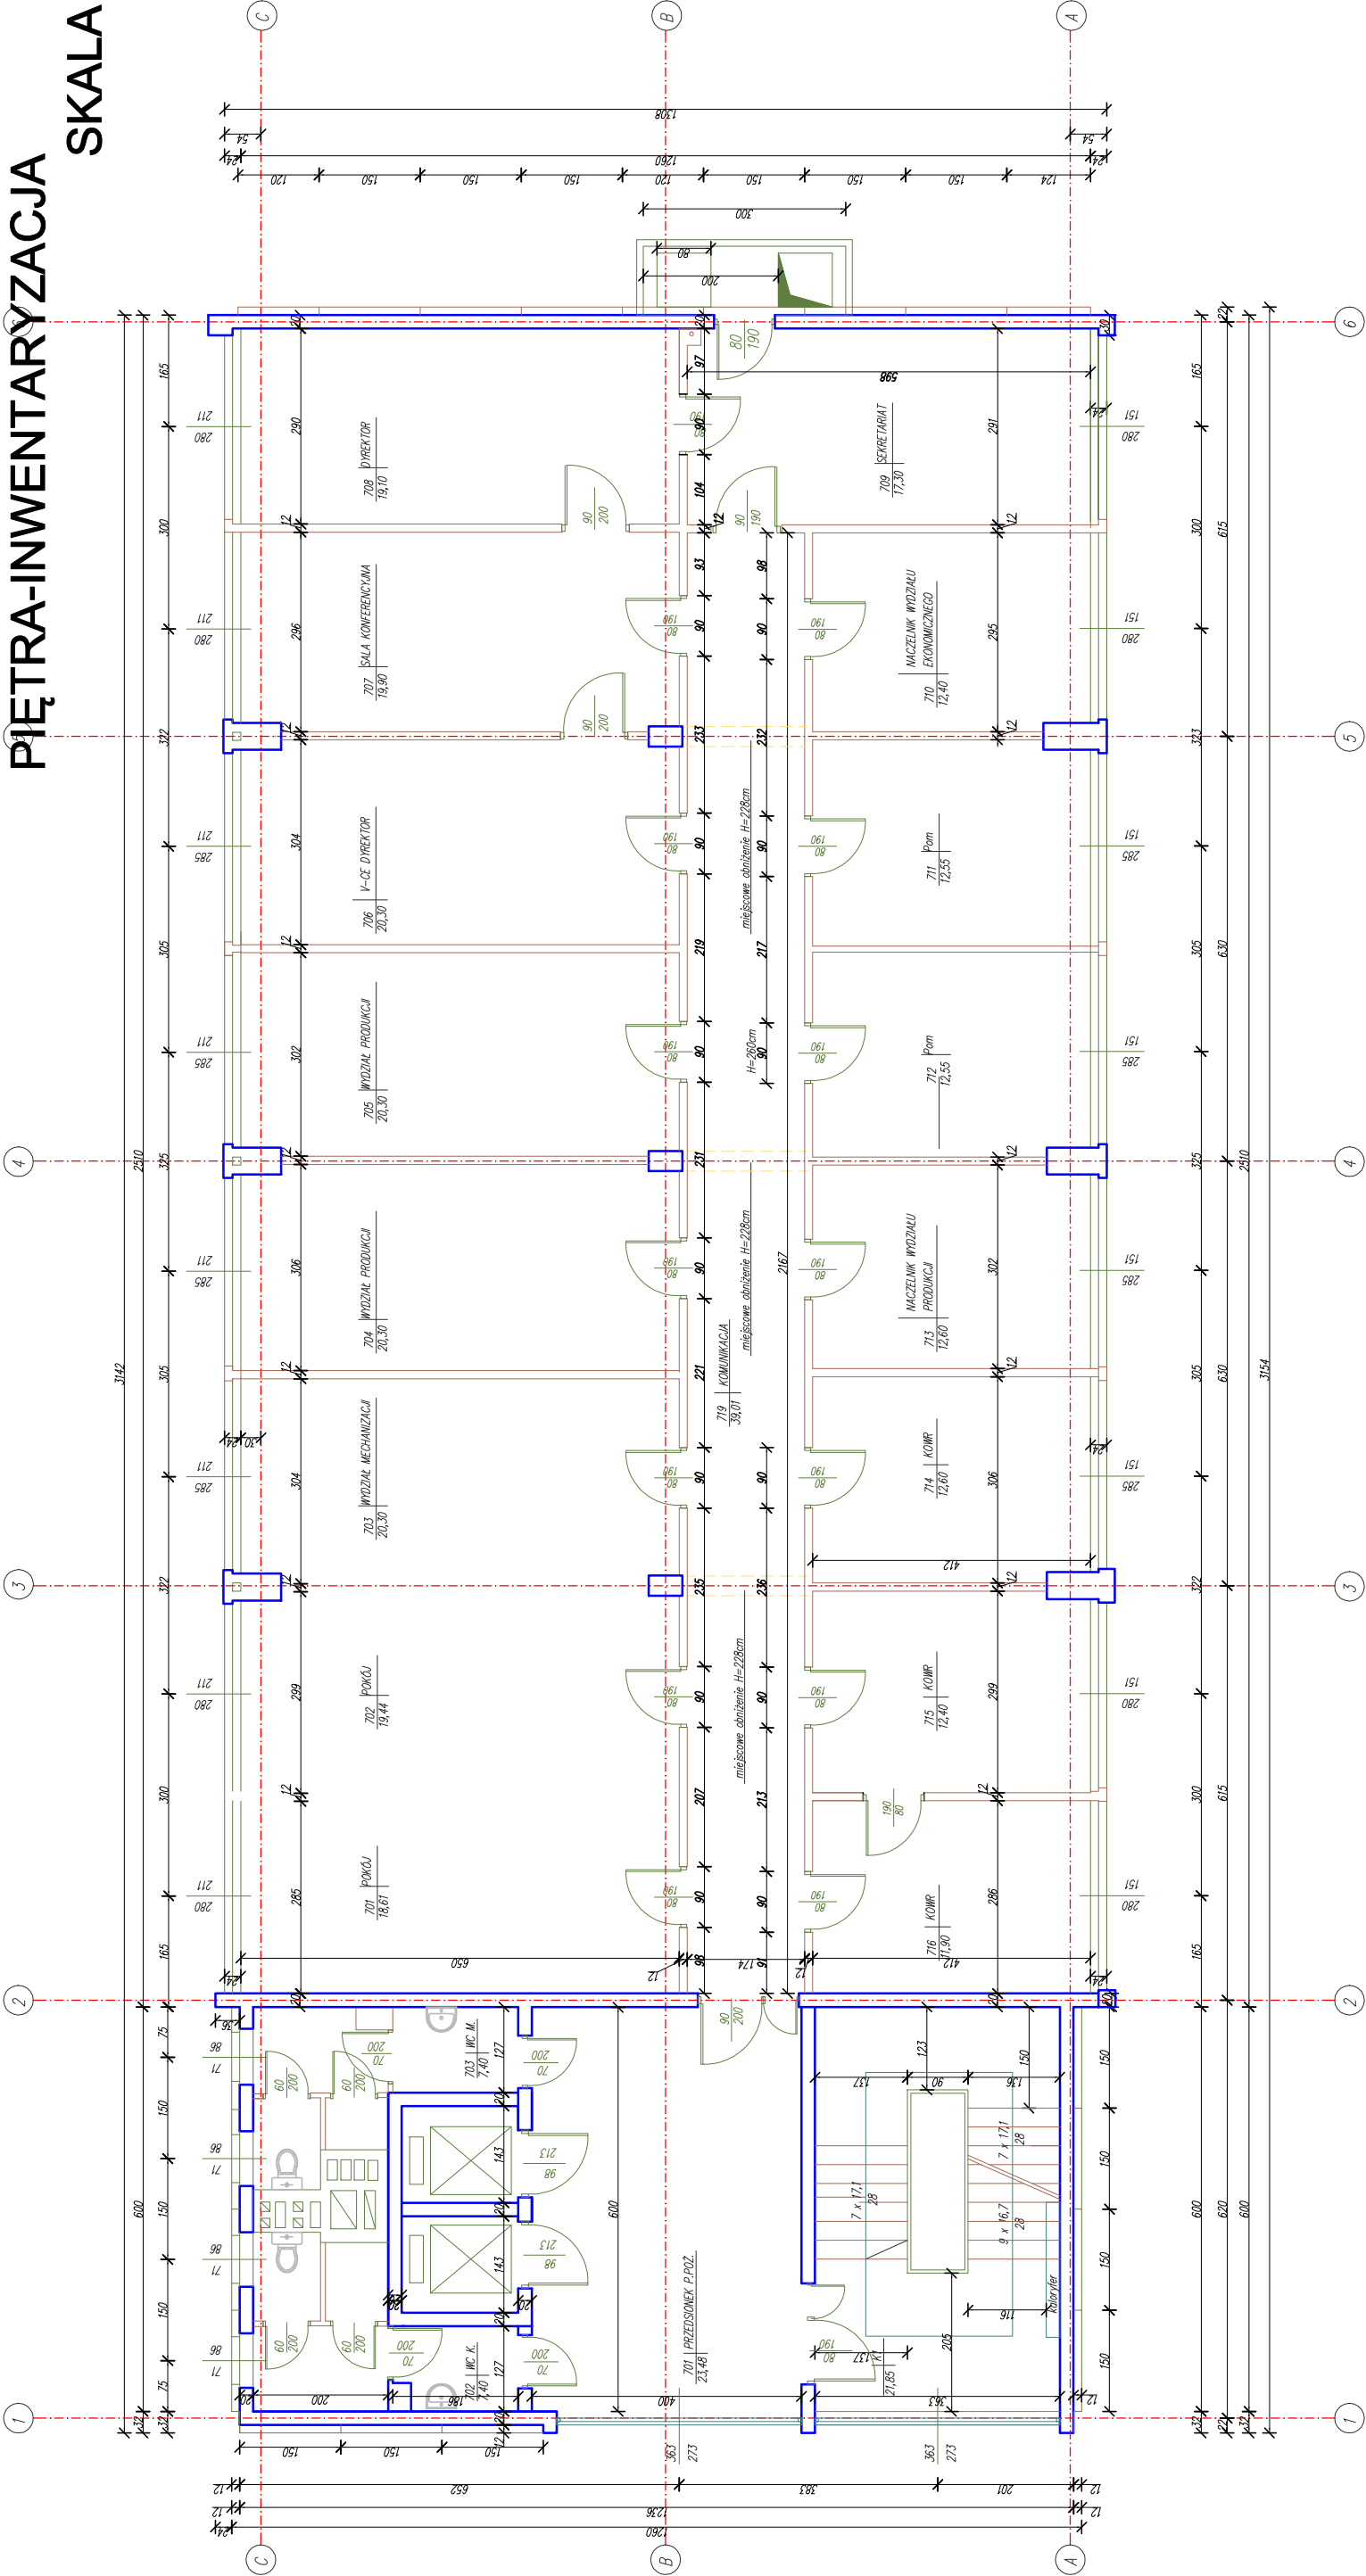

Nazwa inwestycji:		Budynek biurowy przy ul. Kartowicza 4 w Lubinie		Data:		16.10.2020	
Nazwa rysunku:		Rzut VII piętra		Nr rys:		1	
Branża:		Imię i nazwisko		Nr upr.		Skala:	
Przygotował:		mgr inż. Adam Żurawski		LUB/0264/PBE/16		1:100	
Zatwierdził:		mgr inż. Jacek Maj					