


# PIĘTRA-INWENTARYZACJA

# SKALA 1:100

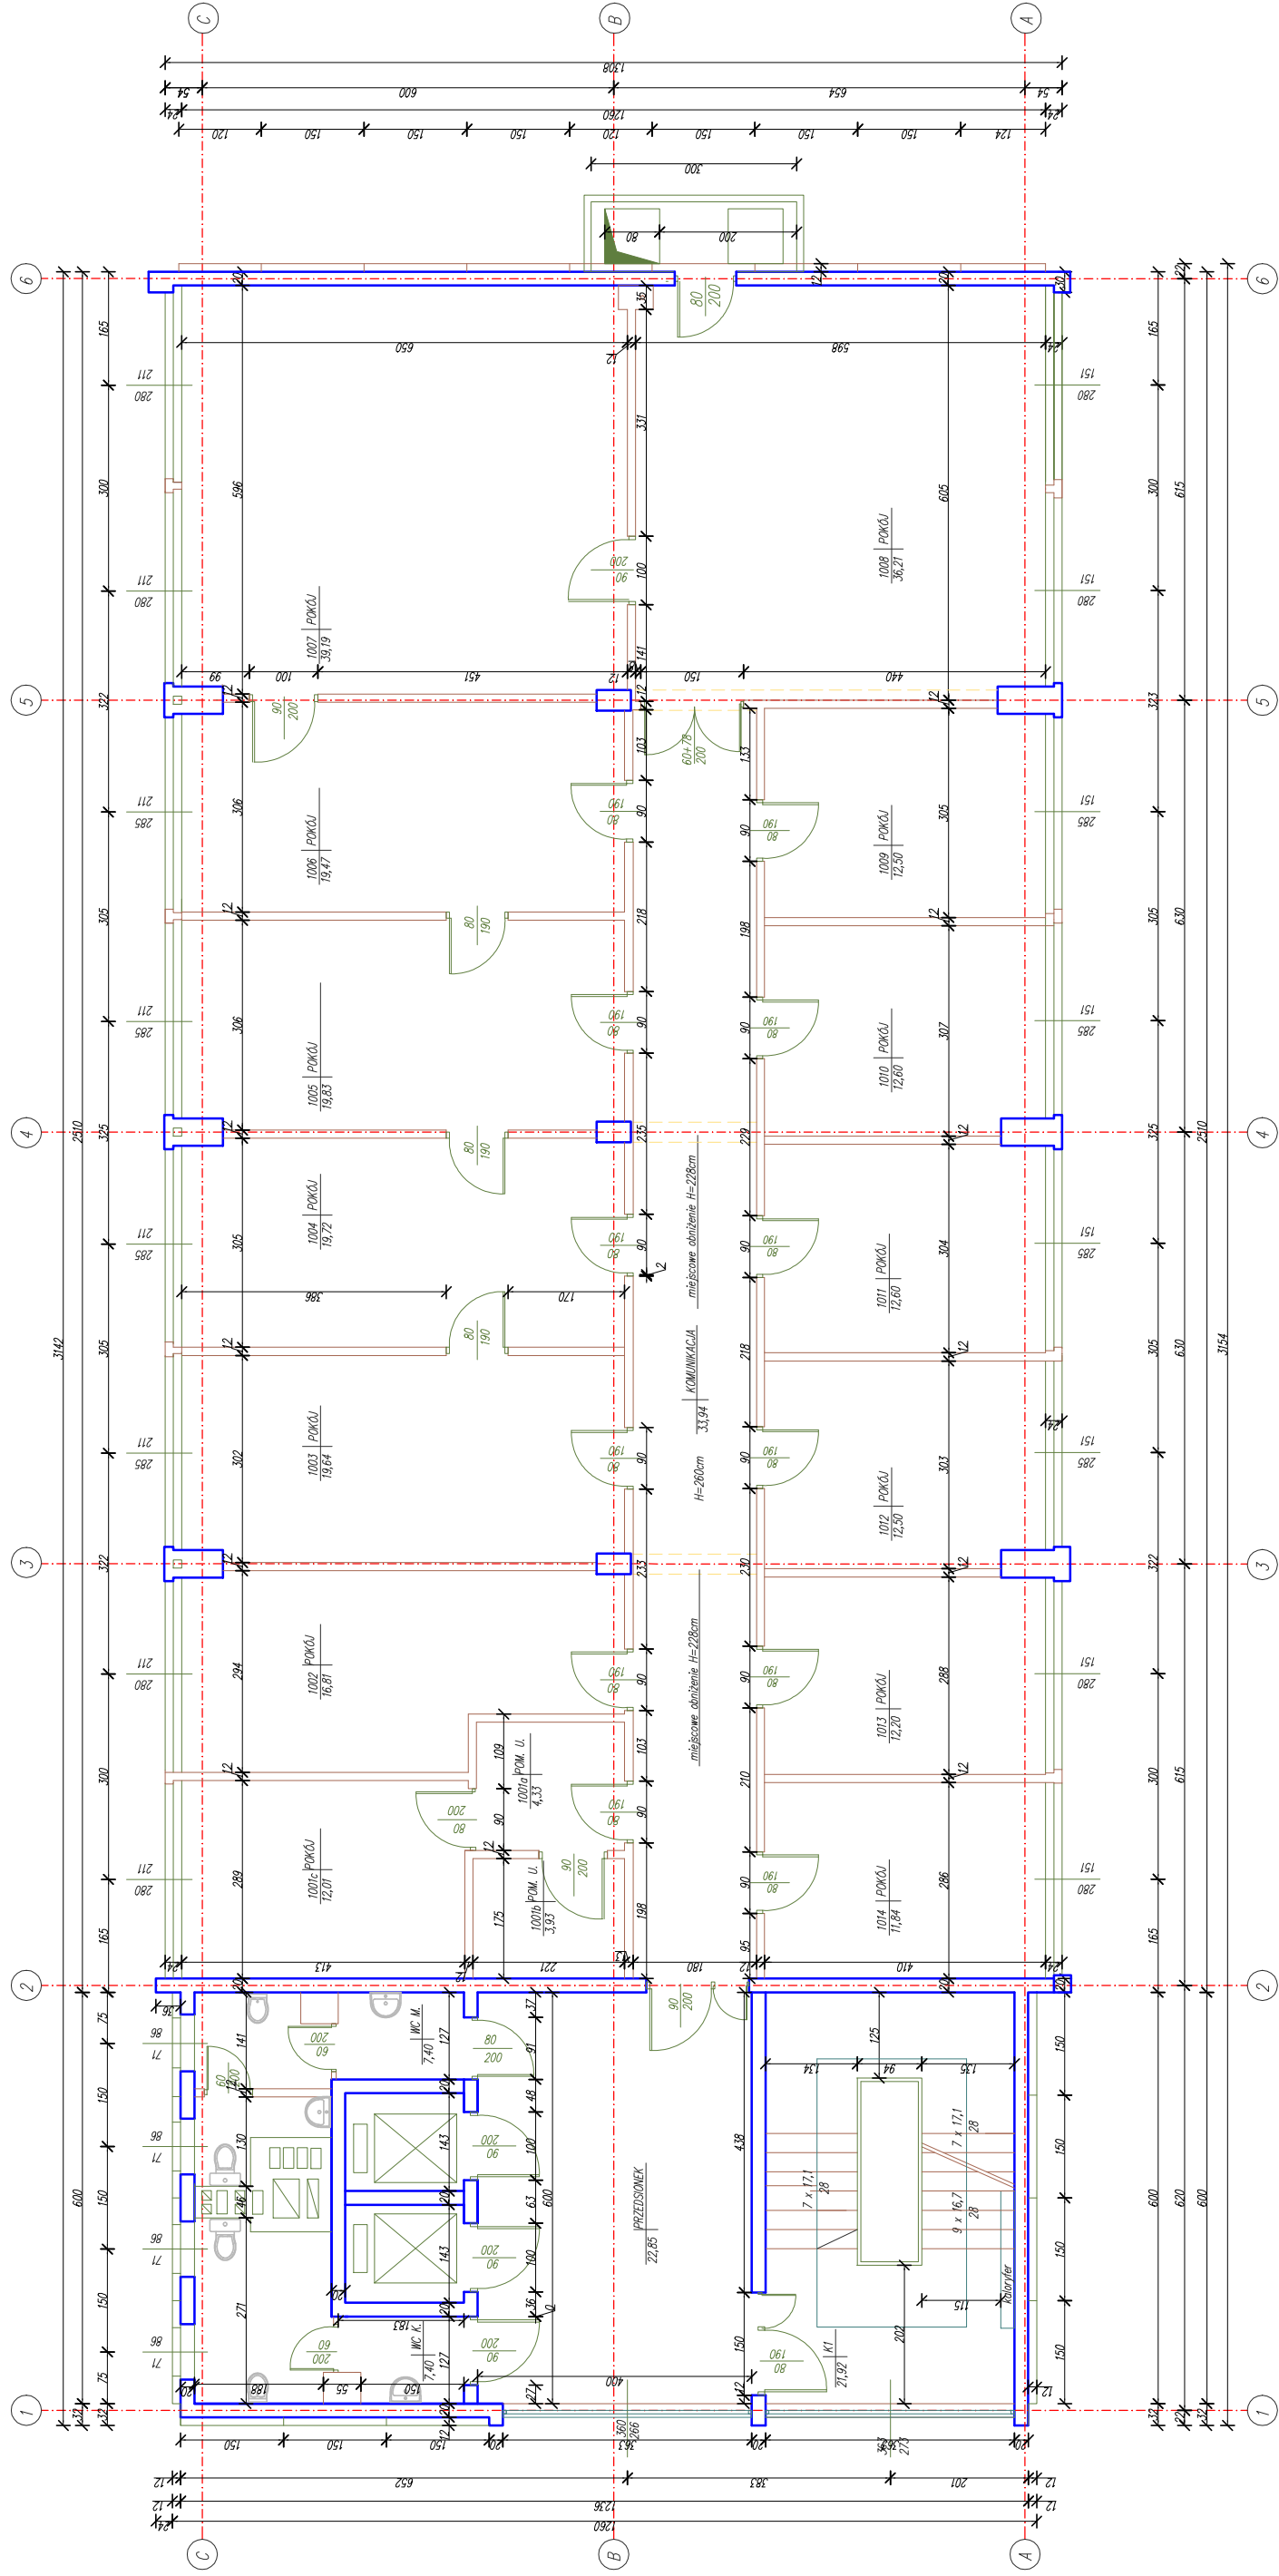

Nazwa inwestycji:	Budynek biurowy przy ul. Karłowicza 4 w Lublinie			Data:	16.10.2020
Nazwa rysunku:	Rzut X piętra			Nr rys:	3
Brandza:	Imię i nazwisko	Nr upr.		Skala:	
Przygotował:	mgr inż. Adam Żurawski	LUB/0264/PBE/16		1:100	
Zatwierdził:	mgr inż. Jacek Maj				