


33 OSOBY NA PIĘTRZE

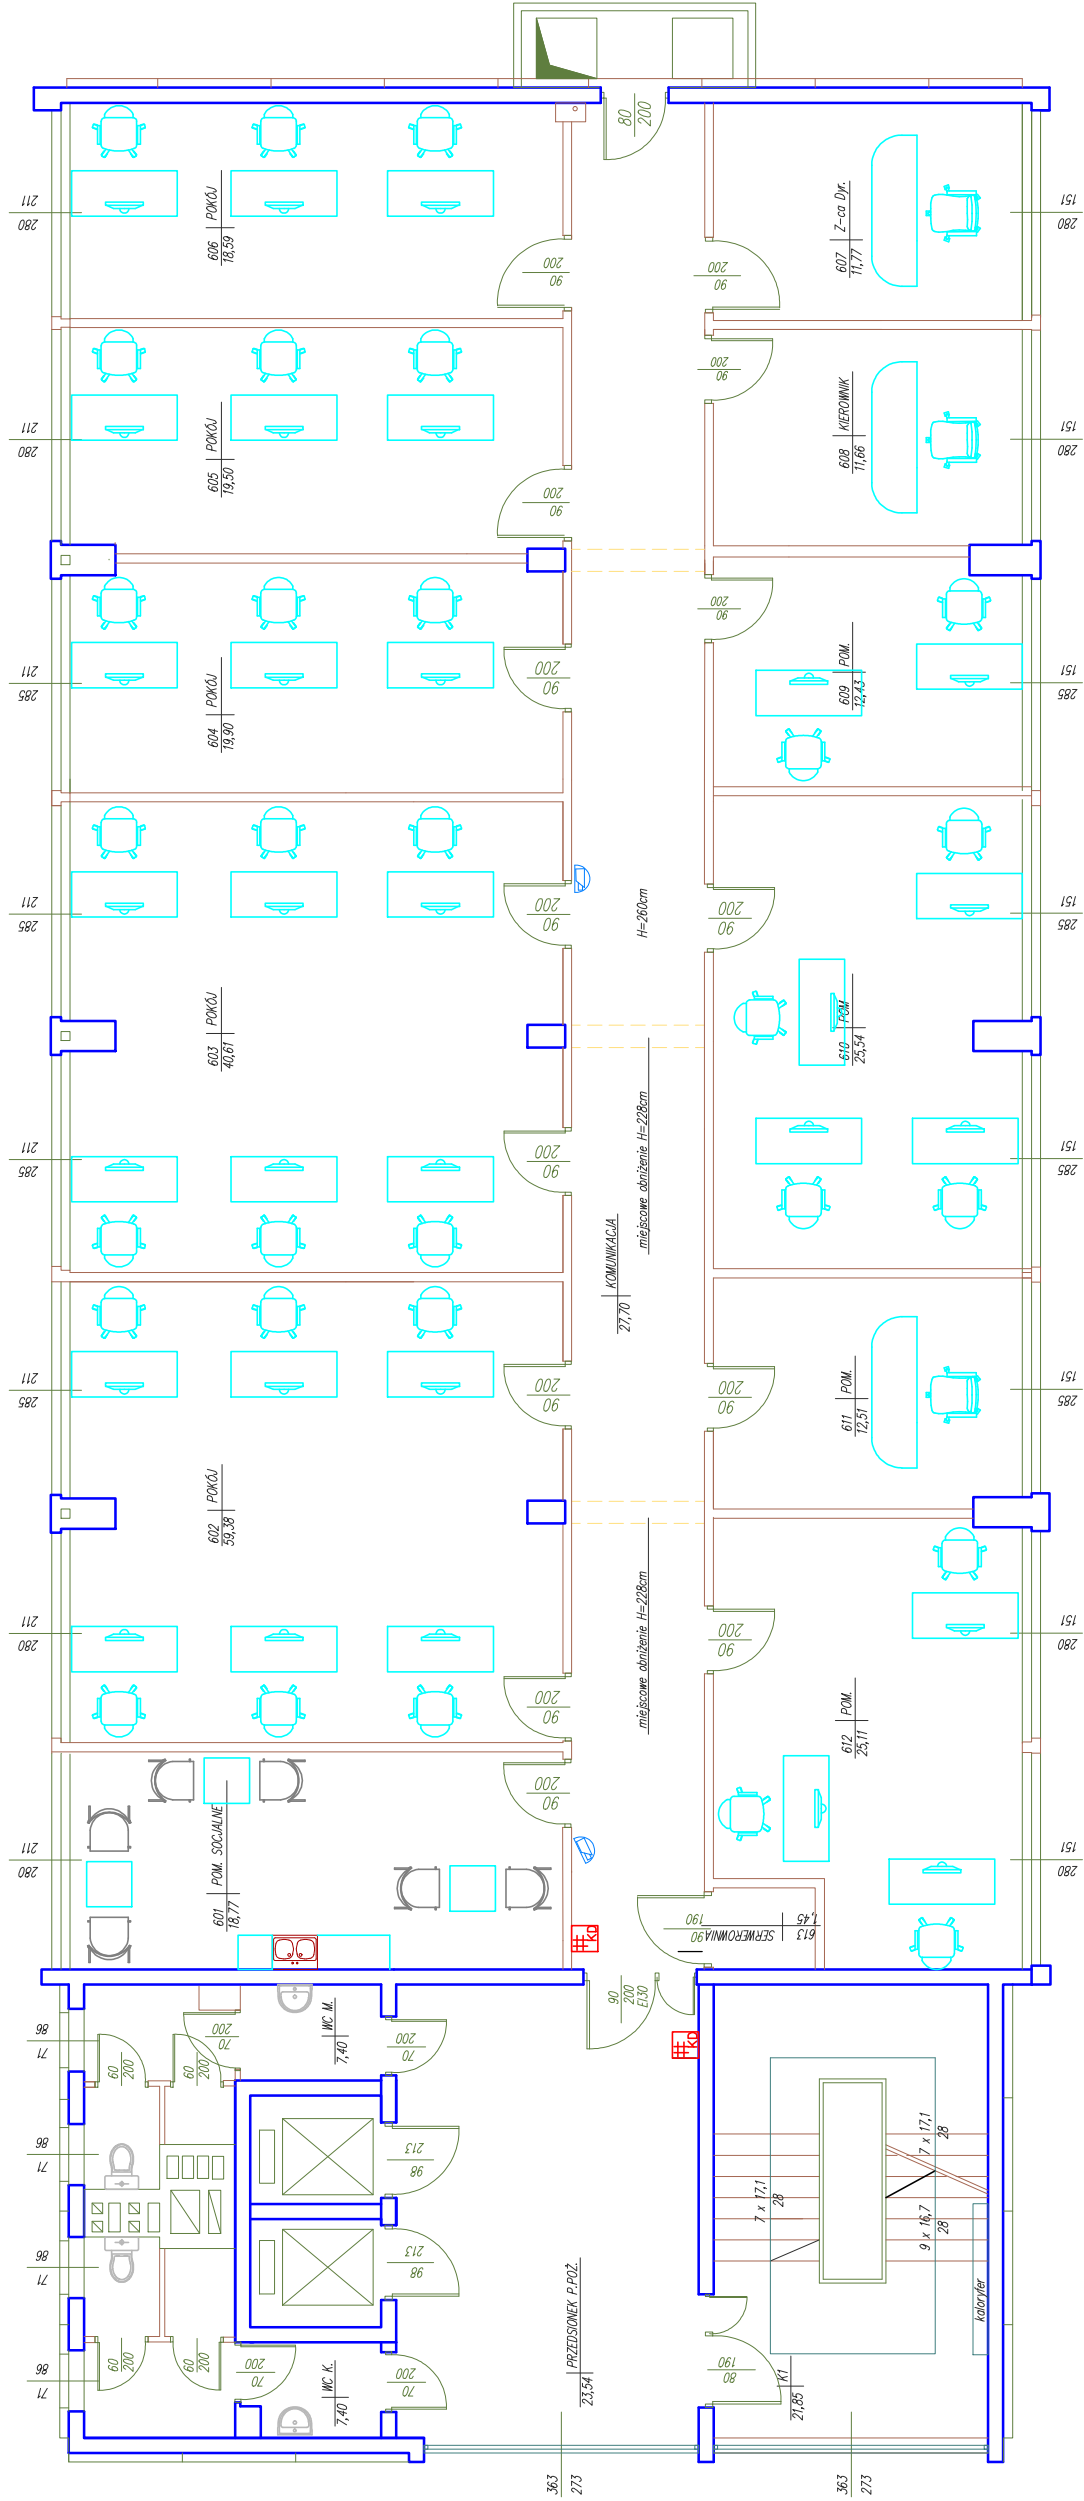

- Czujnik kontroli dostępu
- Kamera systemu CCTV

Nazwa Inwestycji:		Budynek biurowy przy ul. Karłowicza 4 w Lubinie		Data:		29.12.2020	
Nazwa rysunku:		Propozycja układu funkcjonalnego na piętrze VI		Nr rys:		1	
Branża:		Imię i nazwisko		Nr upr.		Skala:	
Przygotował:		mgr inż. Adam Żurawski		LUB/0264/PBE/16		1:100	