


28 OSÓB NA PIĘTRZE

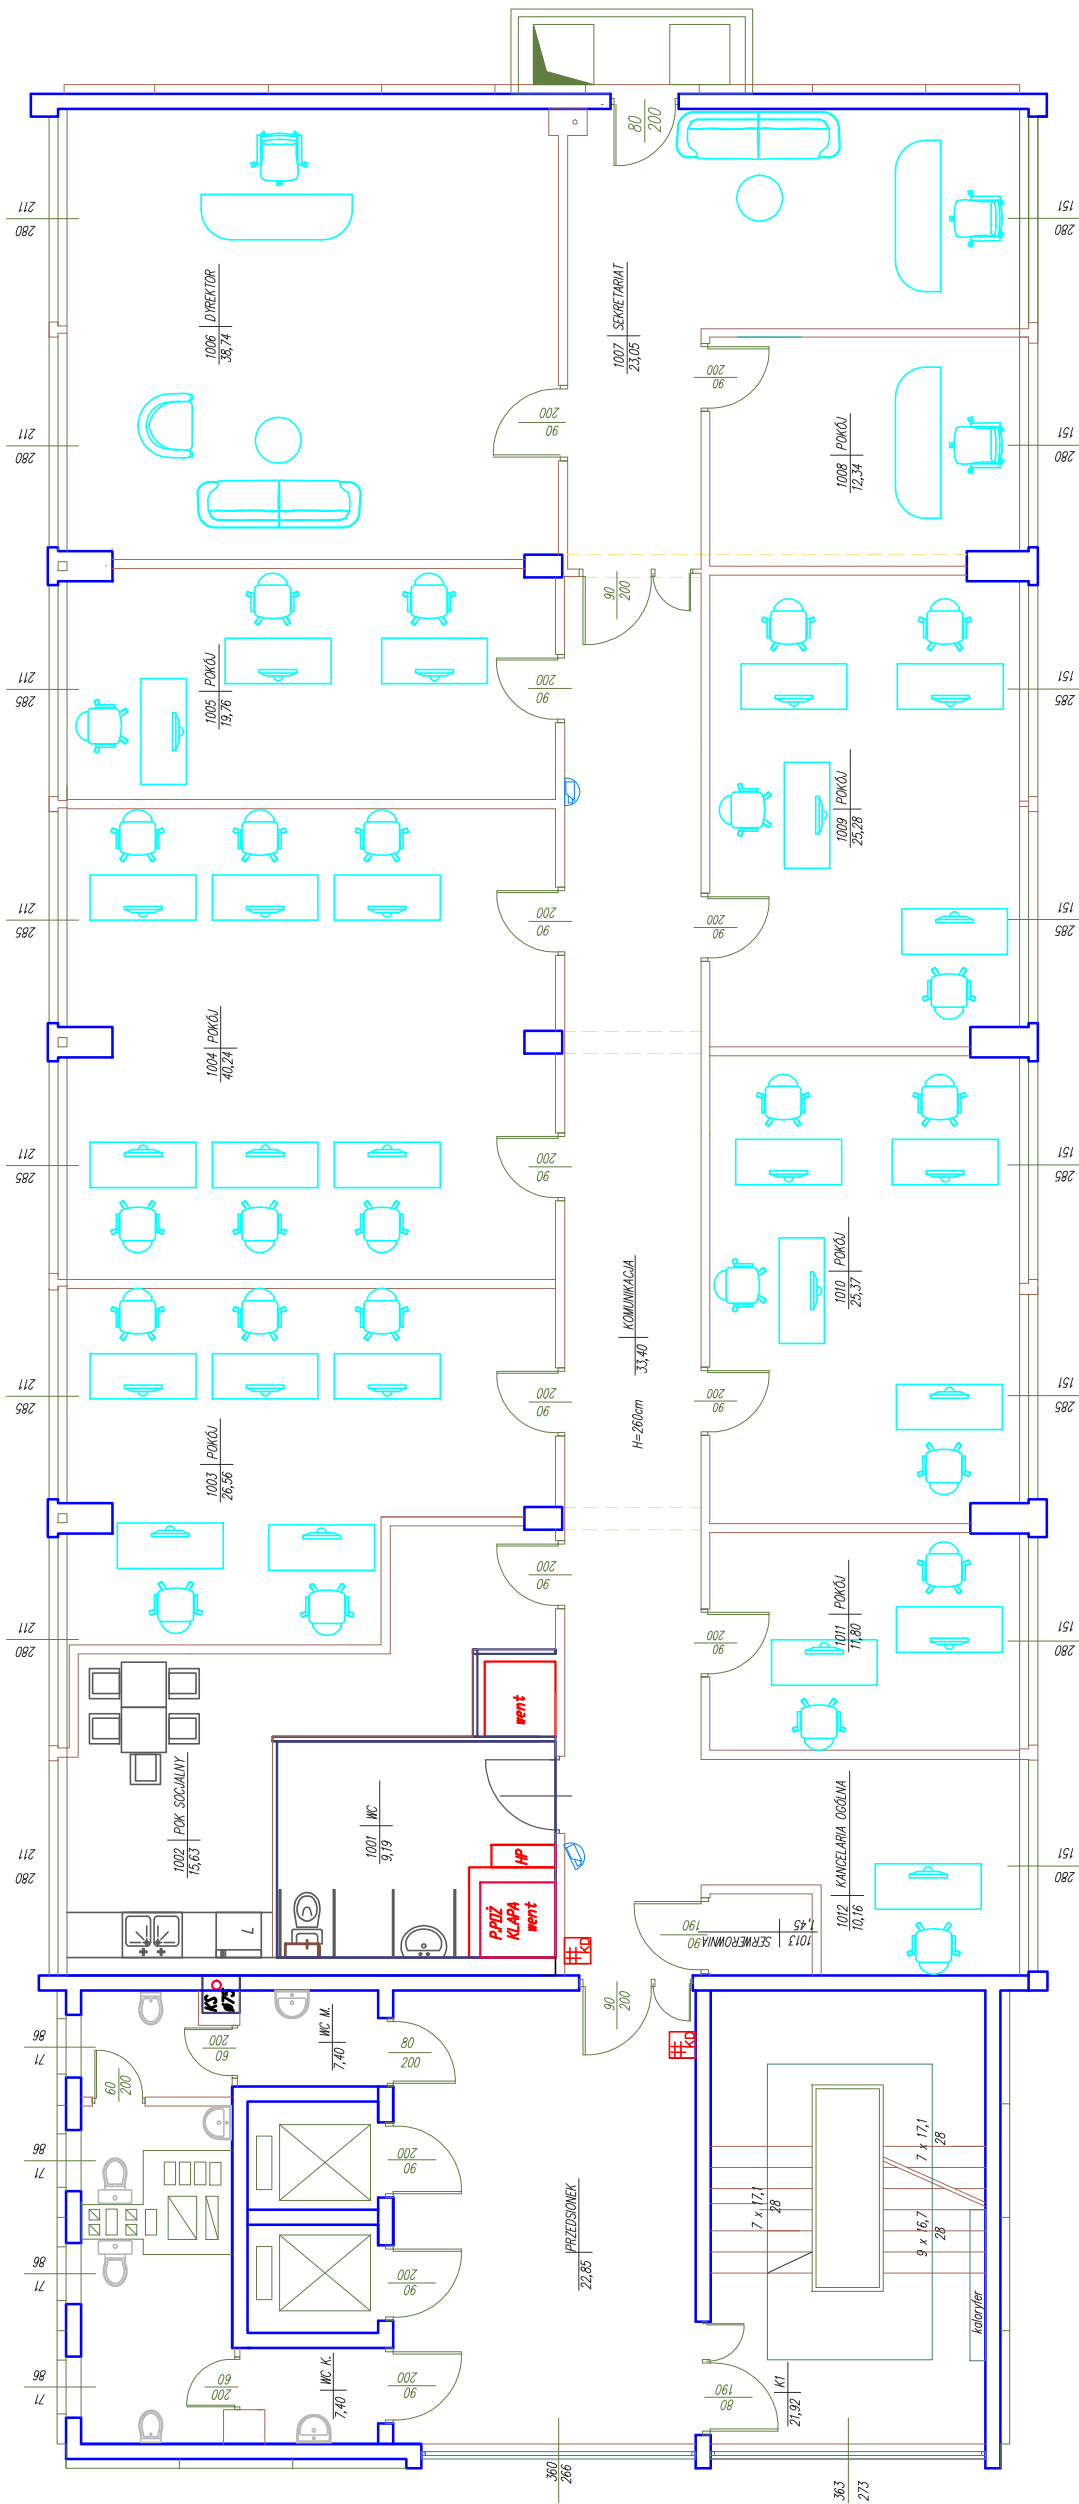

- Czytnik kontroli dostępu  
- Kamera systemu CCTV

Nazwa Inwestycji:	Budynek biurowy przy ul. Karłowicza 4 w Lublinie		Data: 29.12.2020	
	Nazwa rysunku:		Nr rys: 3	
Branża:	Imię i nazwisko		Skala: 1:100	
	Przygotował:		Nr upr. LUB/0264/PBE/16	